


ΦΩΤΟΓΡΑΦΙΑ ΑΠΟ ΒΕΣΤΗ ΓΩΝΙΑ 2

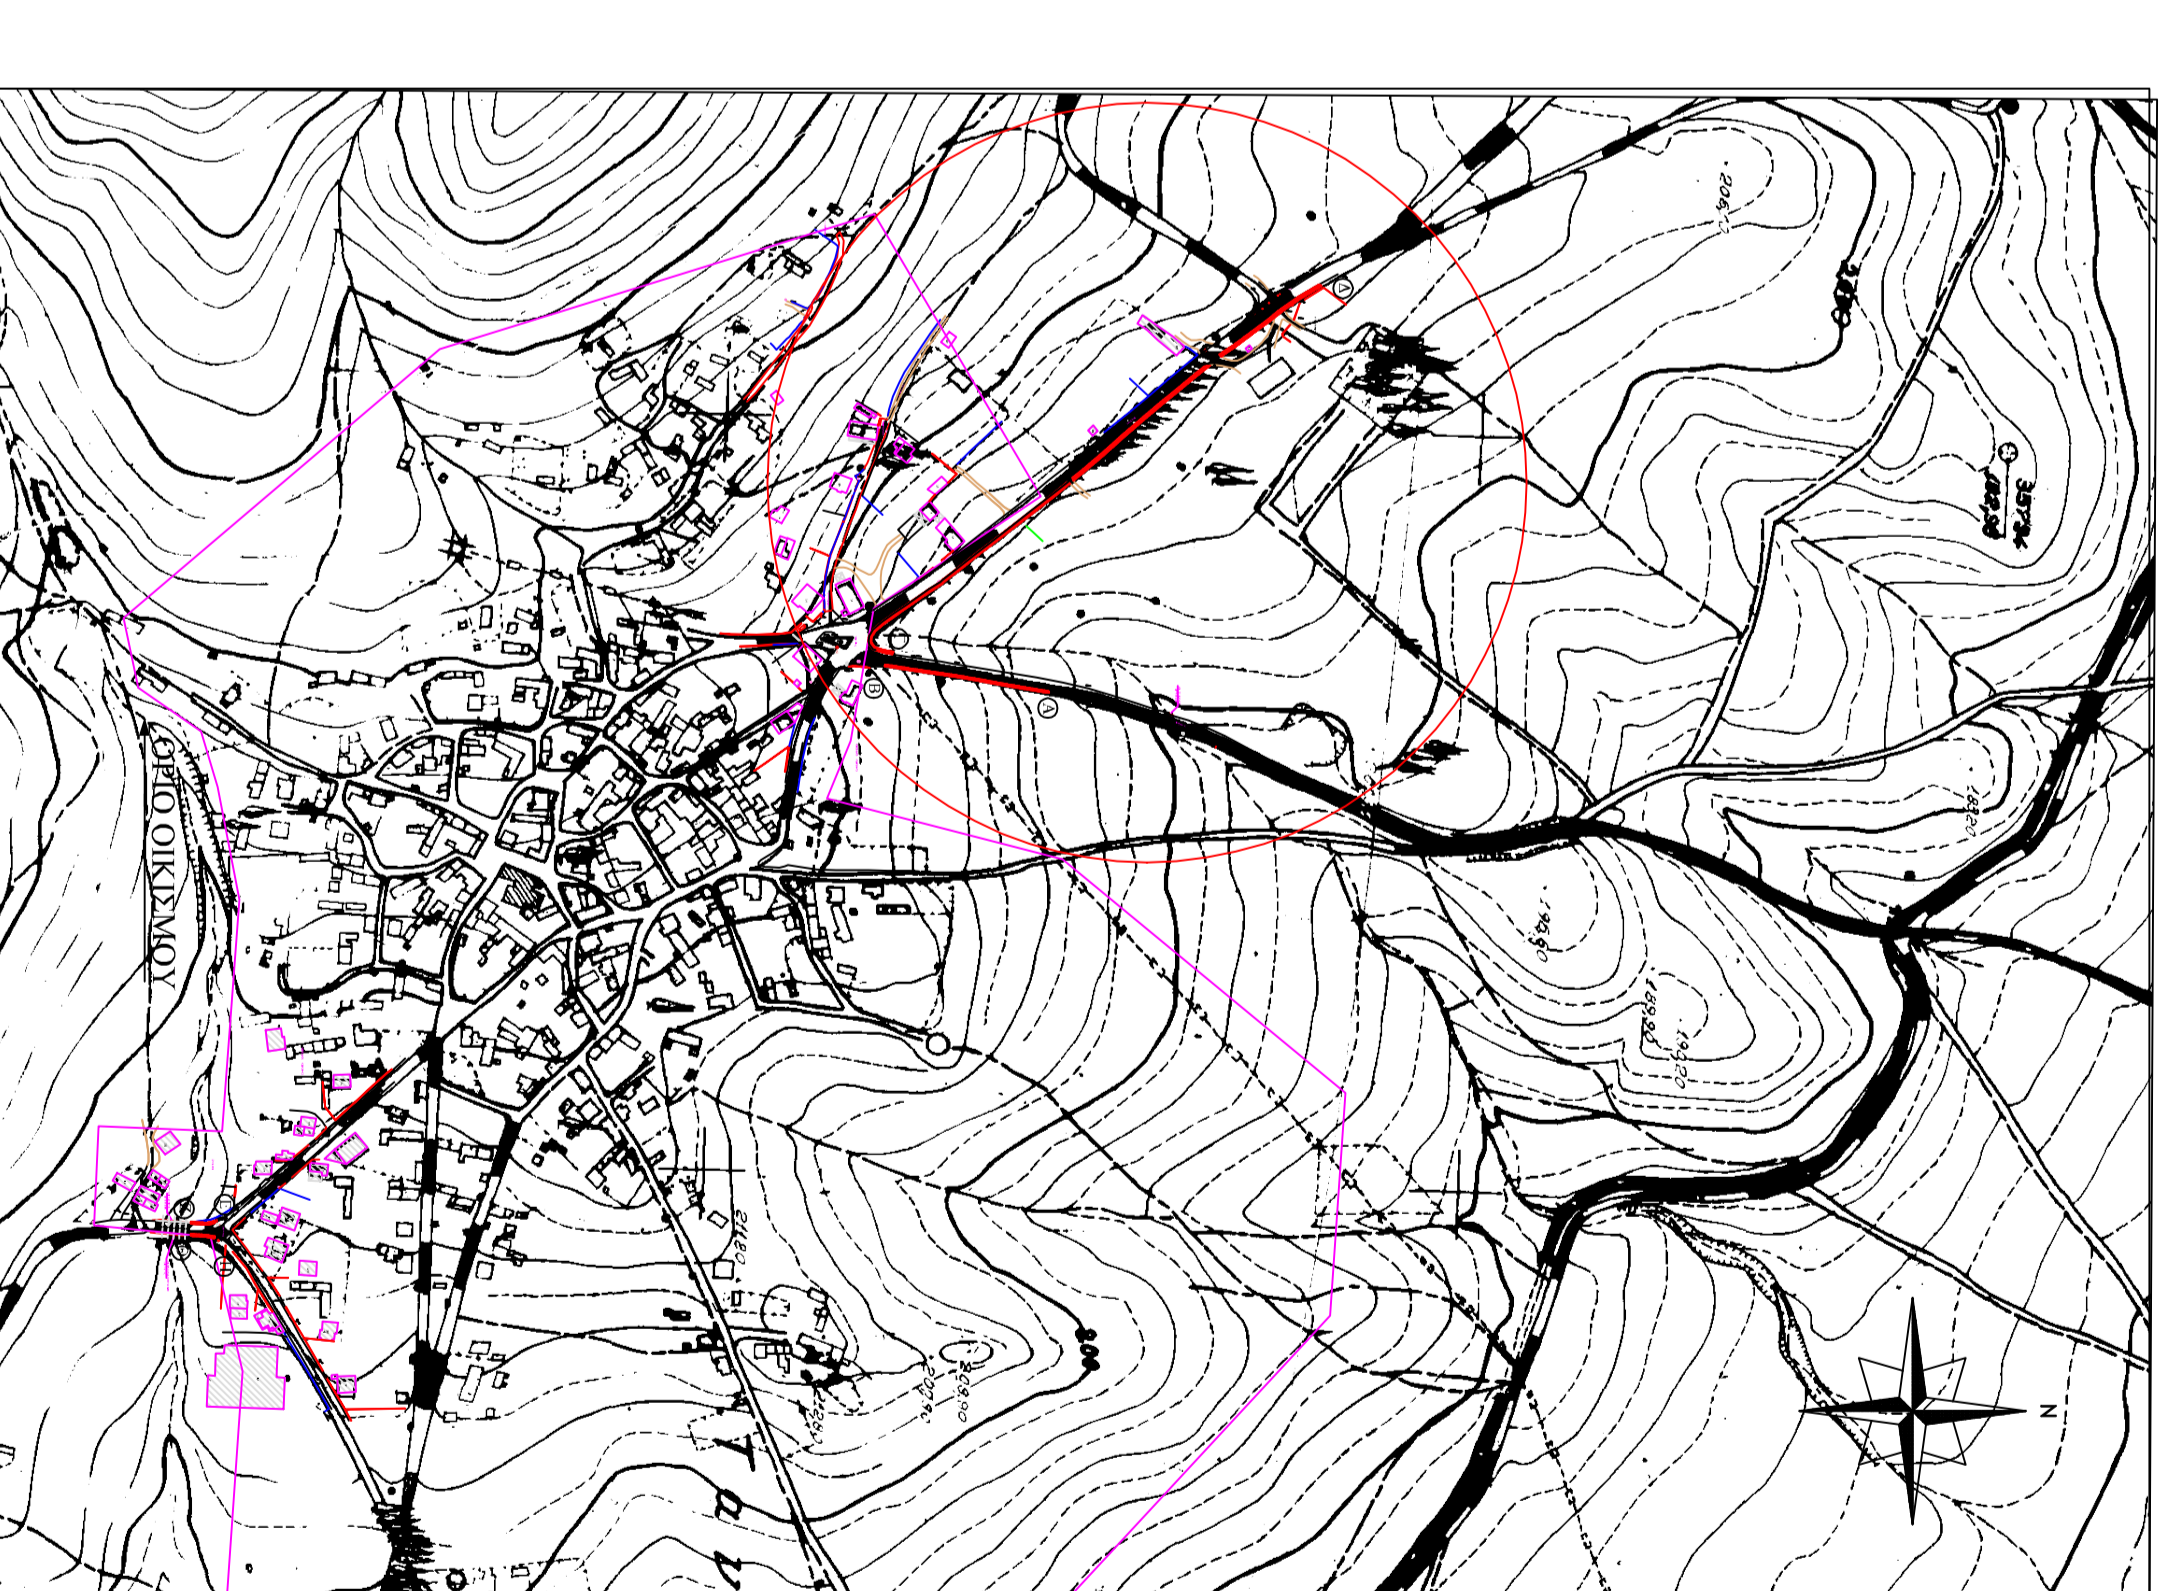

A	X = 459246.181	Y = 4242262.298
B	X = 459231.396	Y = 4242193.740
T	X = 459224.729	Y = 4242198.895
A	X = 459980.015	Y = 4242260.900

ΑΝΘΩΠΙΣΜΑ ΜΑΡΙΝΟΥ Γ. Γ. Α.Σ.
 ΚΑΙΜΑΚΑ 1/15000
 ΟΡΙΘΜΟ ΣΧΗΜΑΤΟΣ 4313/3



ΦΩΤΟΓΡΑΦΙΑ ΑΠΟ ΒΕΣΤΗ ΓΩΝΙΑ 3



ΥΠΟΜΝΗΜΑ ΣΥΜΒΟΛΩΝ

	Παυλίσια οδός
	Τομαρίνα οδός
	Καροπιά οδός
	Α. Λαοκόνη
	Γεν. χωματόδρομος
	Κόπρη
	Μεσοδρόμος
	Superstrata
	Αυτοκινητό οδός
	Δρόμος
	Καταπέδω
	Επιχωματό
	Κοκκώδης
	Κοκκώδης
	Παράδρο

ΔΗΜΟΣ ΤΑΝΑΓΡΑΣ
 ΔΙΕΥΘΥΝΣΗ ΤΕΧΝΙΚΩΝ ΥΠΗΡΕΣΙΩΝ
 ΤΜΗΜΑ ΤΕΧΝΙΚΩΝ ΕΡΓΩΝ

ΕΡΓΟ	ΑΡ. ΣΧΕΔΙΟΥ
ΚΑΤΑΣΚΕΥΗ ΠΕΖΟΔΡΟΜΙΩΝ ΠΡΟΣ ΚΟΙΜΗΤΗΡΙΟ ΤΑΝΑΓΡΑΣ Δ.Ε. ΤΑΝΑΓΡΑΣ	T.1
	ΗΜΕΡΟΜΗΝΙΑ
	ΝΟΕΜΒΡΙΟΣ 2022
ΘΕΜΑ ΣΧΕΔΙΟΥ	ΚΑΙΜΑΚΑ
ΤΜΗΜΑ Α.Β. & Γ.Δ. ΟΡΙΖΟΝΤΙΟΓΡΑΦΙΑ	1 : 500

ΜΕΛΕΤΗΘΗΚΕ	
ΕΛΕΓΧΘΗΚΕ	
ΟΕΡΦΘΗΚΕ	