


ΟΥΗ ΚΑΘΙΣΤΙΚΟΥ

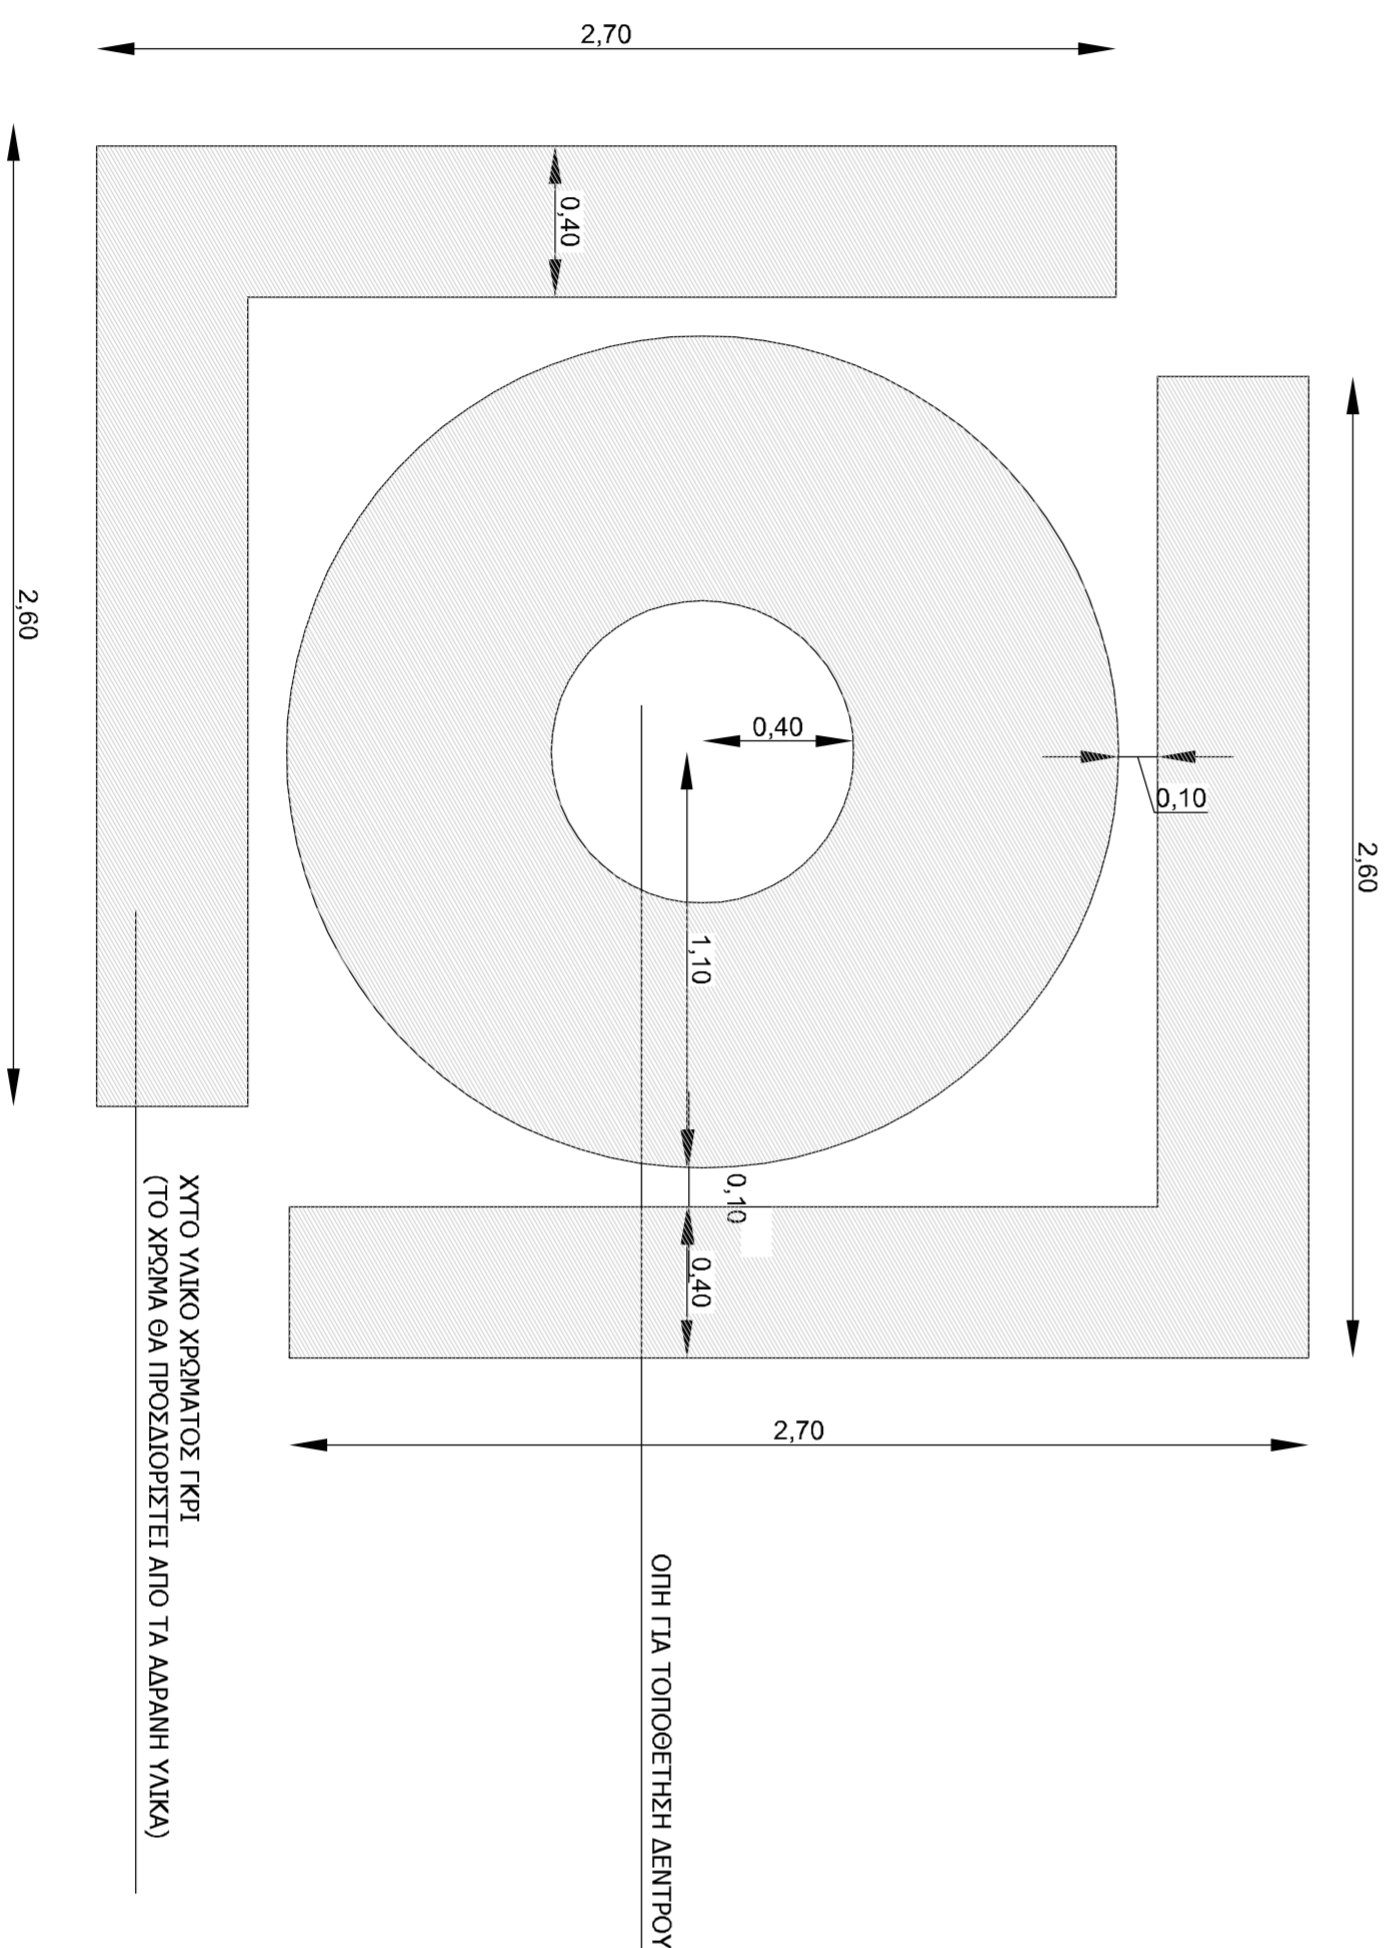

ΚΑΤΟΥΗ ΚΑΘΙΣΤΙΚΟΥ

ΔΗΜΟΣ ΤΑΝΑΓΡΑΣ
ΔΙΝΣΗ ΤΕΧΝΙΚΩΝ ΥΠΗΡΕΣΙΩΝ
ΤΜΗΜΑ ΤΕΧΝΙΚΩΝ ΕΡΓΩΝ

ΕΡΓΟ	ΑΝΑΓΛΑΣΗ ΑΥΑΕΙΟΥ ΧΩΡΟΥ 1ΟΥ ΔΗΜΟΤΙΚΟΥ ΣΧΟΛΕΙΟΥ ΣΧΗΜΑΤΑΡΙΟΥ	ΑΡ. ΣΧΕΔΙΟΥ	N.1
ΜΕΛΕΤΗ	ΟΙΚΟΔΟΜΙΚΗ	ΗΜΕΡΟΜΗΝΙΑ	ΦΕΒΡΟΥΑΡΙΟΣ 2022

ΘΕΜΑ ΣΧΕΔΙΟΥ	ΚΑΙΜΑΚΑ
ΛΕΠΤΟΜΕΡΕΙΑ ΚΑΘΙΣΤΙΚΟΥ	1 : 20

ΜΕΛΕΤΗΘΗΚΕ		
ΕΛΕΓΧΘΗΚΕ		
ΘΕΩΡΗΘΗΚΕ		