


ΔΙΑΜΟΡΦΩΣΗ
ΚΑΤΑΣΤΗΜΑΤΩΝ

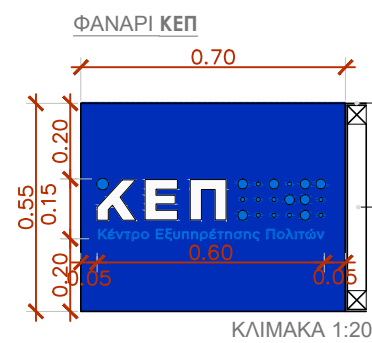


ΚΛΙΜΑΚΑ 1:20

ΔΙΑΤΡΗΤΗ ΛΑΜΑΡΙΝΑ Φ10, ΒΑΜΜΕΝΗ ΣΕ ΜΠΛΕ ΑΠΟΧΡΩΣΗ ΤΟΥ LOGO ΚΕΠ (RAL 5005 ΚΑΤΟΠΙΝ ΔΕΙΓΜΑΤΙΣΜΟΥ) ΜΕ ΓΥΡΙΣΜΑ ΣΤΟ ΣΟΚΟΡΟ
ΣΚΕΛΕΤΟΣ ΑΠΟ ΣΤΡΑΤΖΑΡΙΣΤΑ 5x5cm, ΒΑΜΜΕΝΑ ΣΕ ΜΠΛΕ ΑΠΟΧΡΩΣΗ ΤΟΥ LOGO ΚΕΠ (RAL 5005 ΚΑΤΟΠΙΝ ΔΕΙΓΜΑΤΙΣΜΟΥ)

ΕΞΩΤΕΡΙΚΕΣ ΕΠΙΓΡΑΦΕΣ ΚΕΠ

ΦΑΝΑΡΙ ΚΕΠ

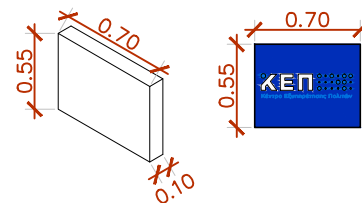

Επιγραφή διπλής όψης διαστάσεων 55X70, από **etalbond** σε χρώμα Μπλε_RAL 5005 κατόπιν δειγματοσμού, με χαραγμένα γράμματα και plexiglass, πίσω από το κοπτικό

ΕΠΙΓΡΑΦΗ ΚΕΠ




Γράμματα κουτιαστά φωτεινά με σόκορο λαμαρίνας πάχους 5cm στο αντίστοιχο χρώμα
ΥΨΟΣ ΓΡΑΜΜΑΤΩΝ:
ΚΕΠ 27cm

Γράμματα κουτιαστά από λαμαρίνα
Κέντρο Εξυπηρέτησης Πολιτών : 5cm, 6cm

● RGB 28/58/109 (RAL 5005 ΚΑΤΟΠΙΝ ΔΕΙΓΜΑΤΙΣΜΟΥ)

● RGB 38/108/180 (RAL 5015 ΚΑΤΟΠΙΝ ΔΕΙΓΜΑΤΙΣΜΟΥ)

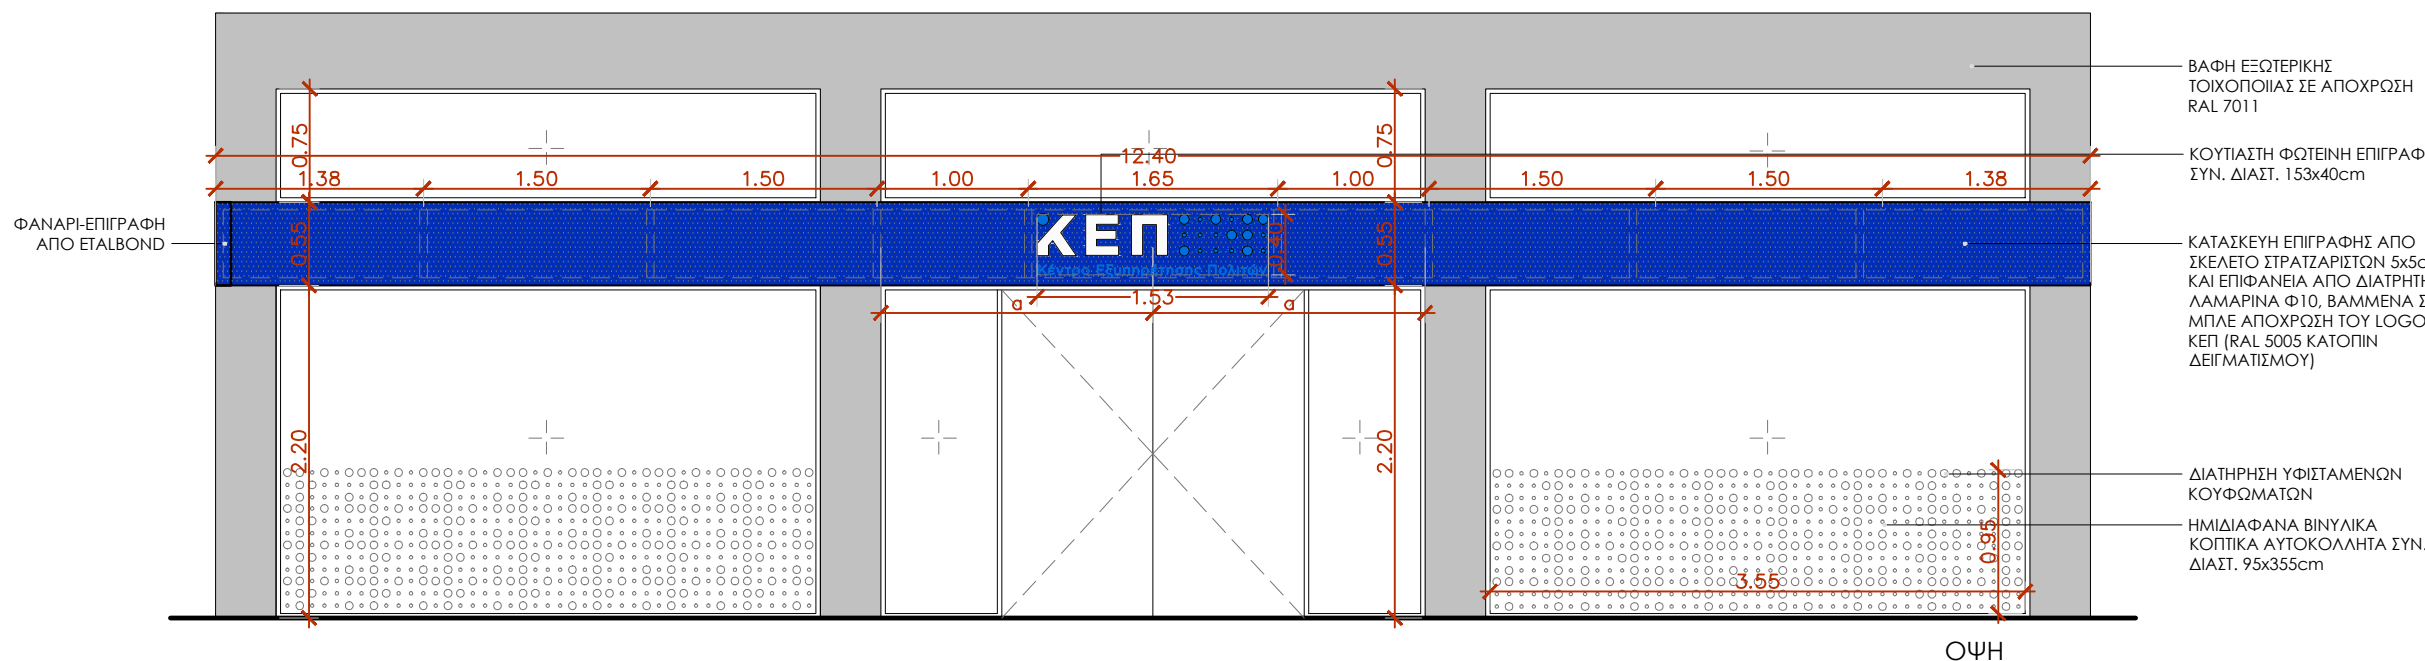

ΦΑΝΑΡΙ-ΕΠΙΓΡΑΦΗ ΑΠΟ ETALBOND

ΒΑΦΗ ΕΞΩΤΕΡΙΚΗΣ ΤΟΙΧΟΠΟΙΑΣ ΣΕ ΑΠΟΧΡΩΣΗ RAL 7011

ΚΟΥΤΙΑΣΤΗ ΦΩΤΕΙΝΗ ΕΠΙΓΡΑΦΗ ΣΥΝ. ΔΙΑΣΤ. 153x40cm

ΚΑΤΑΣΚΕΥΗ ΕΠΙΓΡΑΦΗΣ ΑΠΟ ΣΚΕΛΕΤΟ ΣΤΡΑΤΖΑΡΙΣΤΩΝ 5x5cm ΚΑΙ ΕΠΙΦΑΝΕΙΑ ΑΠΟ ΔΙΑΤΡΗΤΗ ΛΑΜΑΡΙΝΑ Φ10, ΒΑΜΜΕΝΑ ΣΕ ΜΠΛΕ ΑΠΟΧΡΩΣΗ ΤΟΥ LOGO ΚΕΠ (RAL 5005 ΚΑΤΟΠΙΝ ΔΕΙΓΜΑΤΙΣΜΟΥ)

ΔΙΑΤΡΗΣΗ ΥΦΙΣΤΑΜΕΝΩΝ ΚΟΥΦΩΜΑΤΩΝ

ΗΜΙΔΙΑΦΑΝΑ ΒΙΝΥΛΙΚΑ ΚΟΠΤΙΚΑ ΑΥΤΟΚΟΛΛΗΤΑ ΣΥΝ. ΔΙΑΣΤ. 95x355cm

ΟΨΗ

ΕΡΓΟ	ΚΕΠ ΠΙΛΟΤΙΚΟ ΚΑΤΑΣΤΗΜΑ
ΕΙΔΟΣ ΜΕΛΕΤΗΣ	ΑΡΧΙΤΕΚΤΟΝΙΚΗ ΜΕΛΕΤΗ
ΑΡΙΘΜΟΣ ΣΧΕΔΙΟΥ	A_02
ΤΙΤΛΟΣ ΣΧΕΔΙΟΥ	ΟΨΗ ΚΛΙΜ_1_50
ΜΕΛΕΤΗ	

ΗΜΕΡΟΜΗΝΙΑ

ΜΑΪΟΣ 2022