


ΚΑΤΟΨΗ

ΤΥΠΙΚΗ ΔΙΑΤΑΞΗ ΖΕΥΓΟΥΣ ΓΡΑΦΕΙΩΝ
ΕΠΙΠΛΑ ΑΠΟ MDF ΠΑΧΟΥΣ 18mm, 38mm


ΤΥΠΙΚΗ ΜΟΝΑΔΑ ΚΑΘΙΣΜΑΤΟΣ
ΑΠΟ MDF ΠΑΧΟΥΣ 18mm

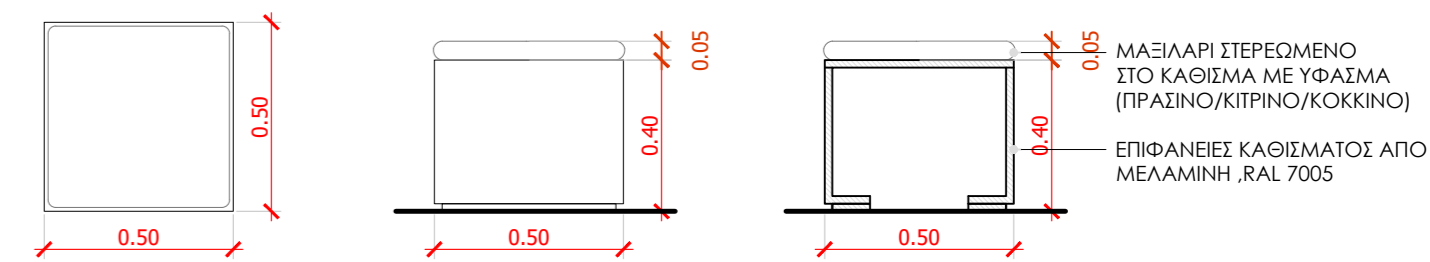


ΚΑΤΟΨΗ

ΟΨΗ

ΤΟΜΗ

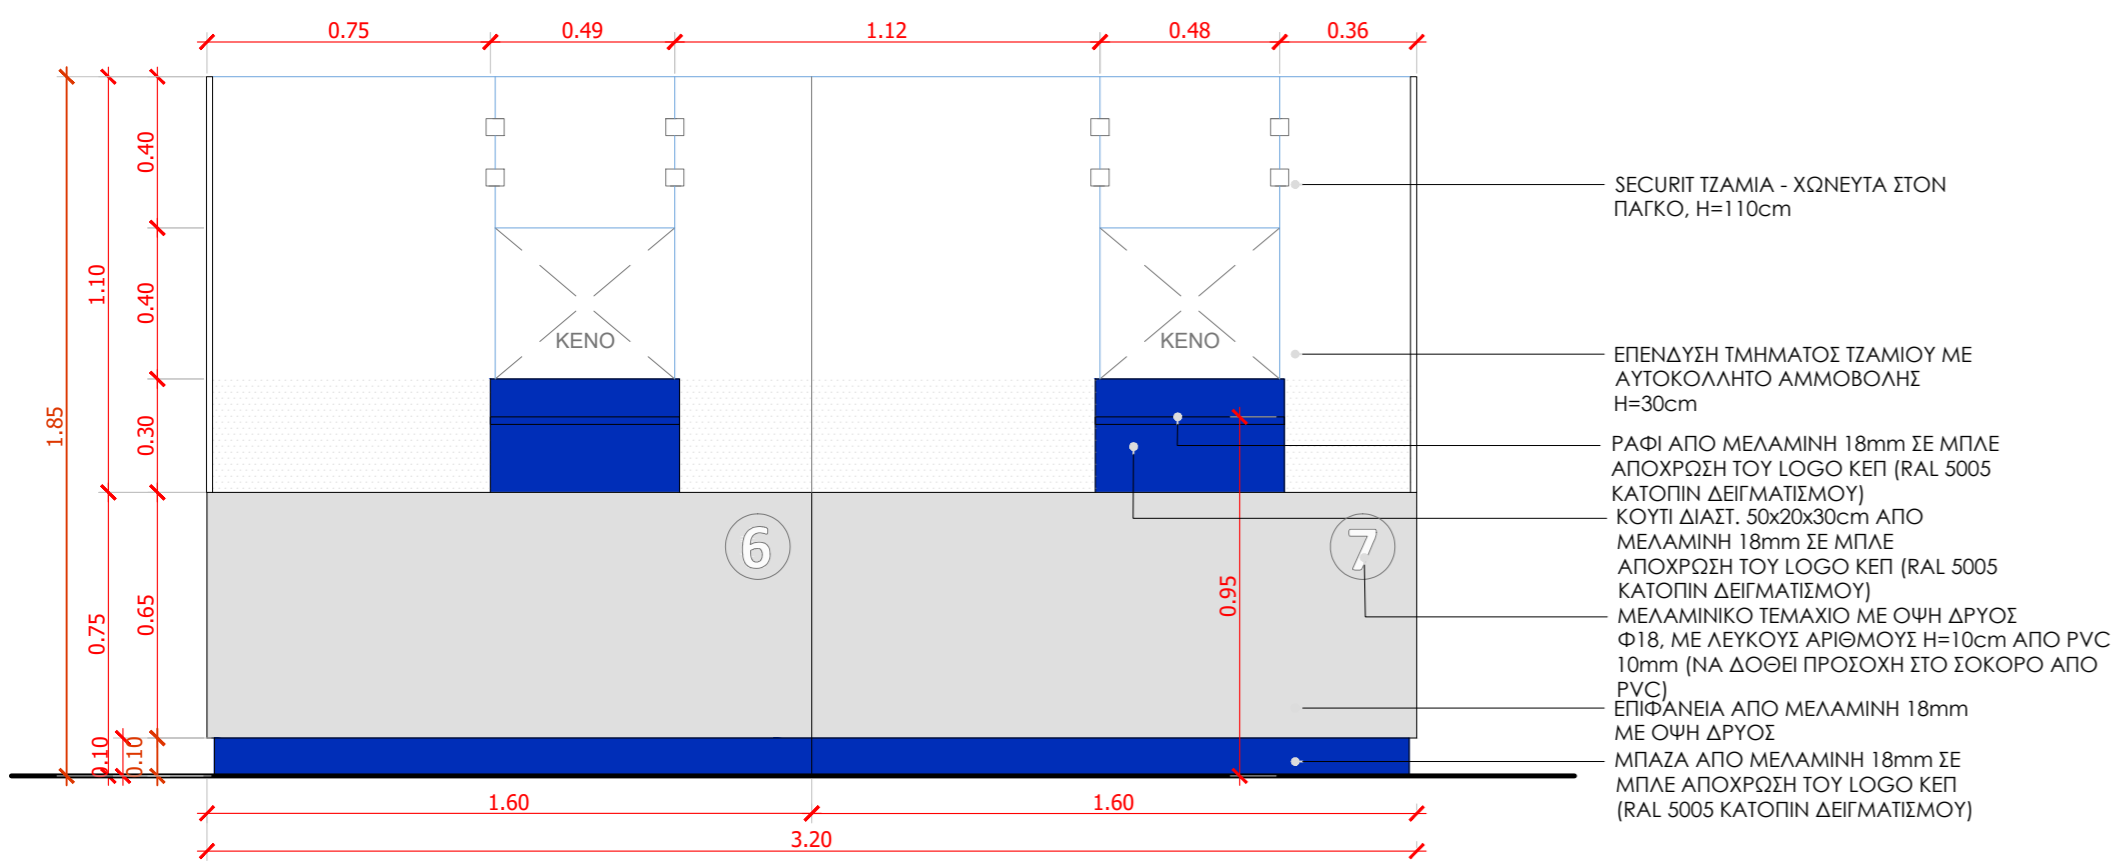

ΟΨΗ

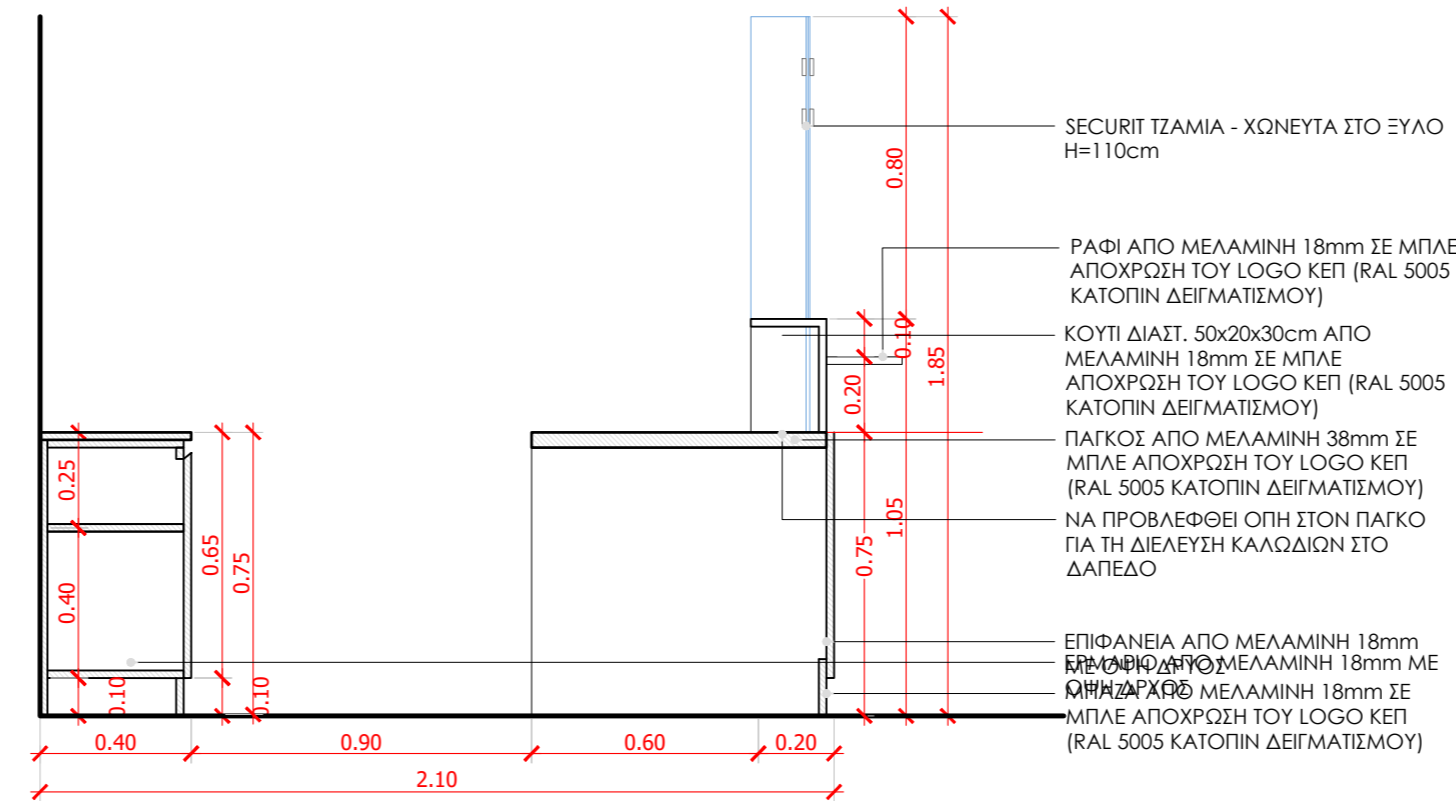

ΤΟΜΗ

ΔΙΑΜΟΡΦΩΣΗ
ΚΑΤΑΣΤΗΜΑΤΩΝ



| | |
|--------------------|---|
| ΕΡΓΟ | ΚΕΠ ΠΙΛΟΤΙΚΟ ΚΑΤΑΣΤΗΜΑ |
| ΕΙΔΟΣ ΜΕΛΕΤΗΣ | ΑΡΧΙΤΕΚΤΟΝΙΚΗ ΜΕΛΕΤΗ |
| ΑΡΙΘΜΟΣ ΣΧΕΔΙΟΥ | D_01 |
| ΤΙΤΛΟΣ ΣΧΕΔΙΟΥ | ΚΑΤΑΣΚΕΥΑΣΤΙΚΗ ΛΕΠΤΟΜΕΡΕΙΑ ΕΠΙΠΛΩΝ ΓΡΑΦΕΙΩΝ ΚΛΙΜ_1_20 |
| ΜΕΛΕΤΗ | |
| ΗΜΕΡΟΜΗΝΙΑ | ΜΑΪΟΣ 2022 |