



ΚΑΤΟΨΗ ΠΑΤΑΡΙΟΥ

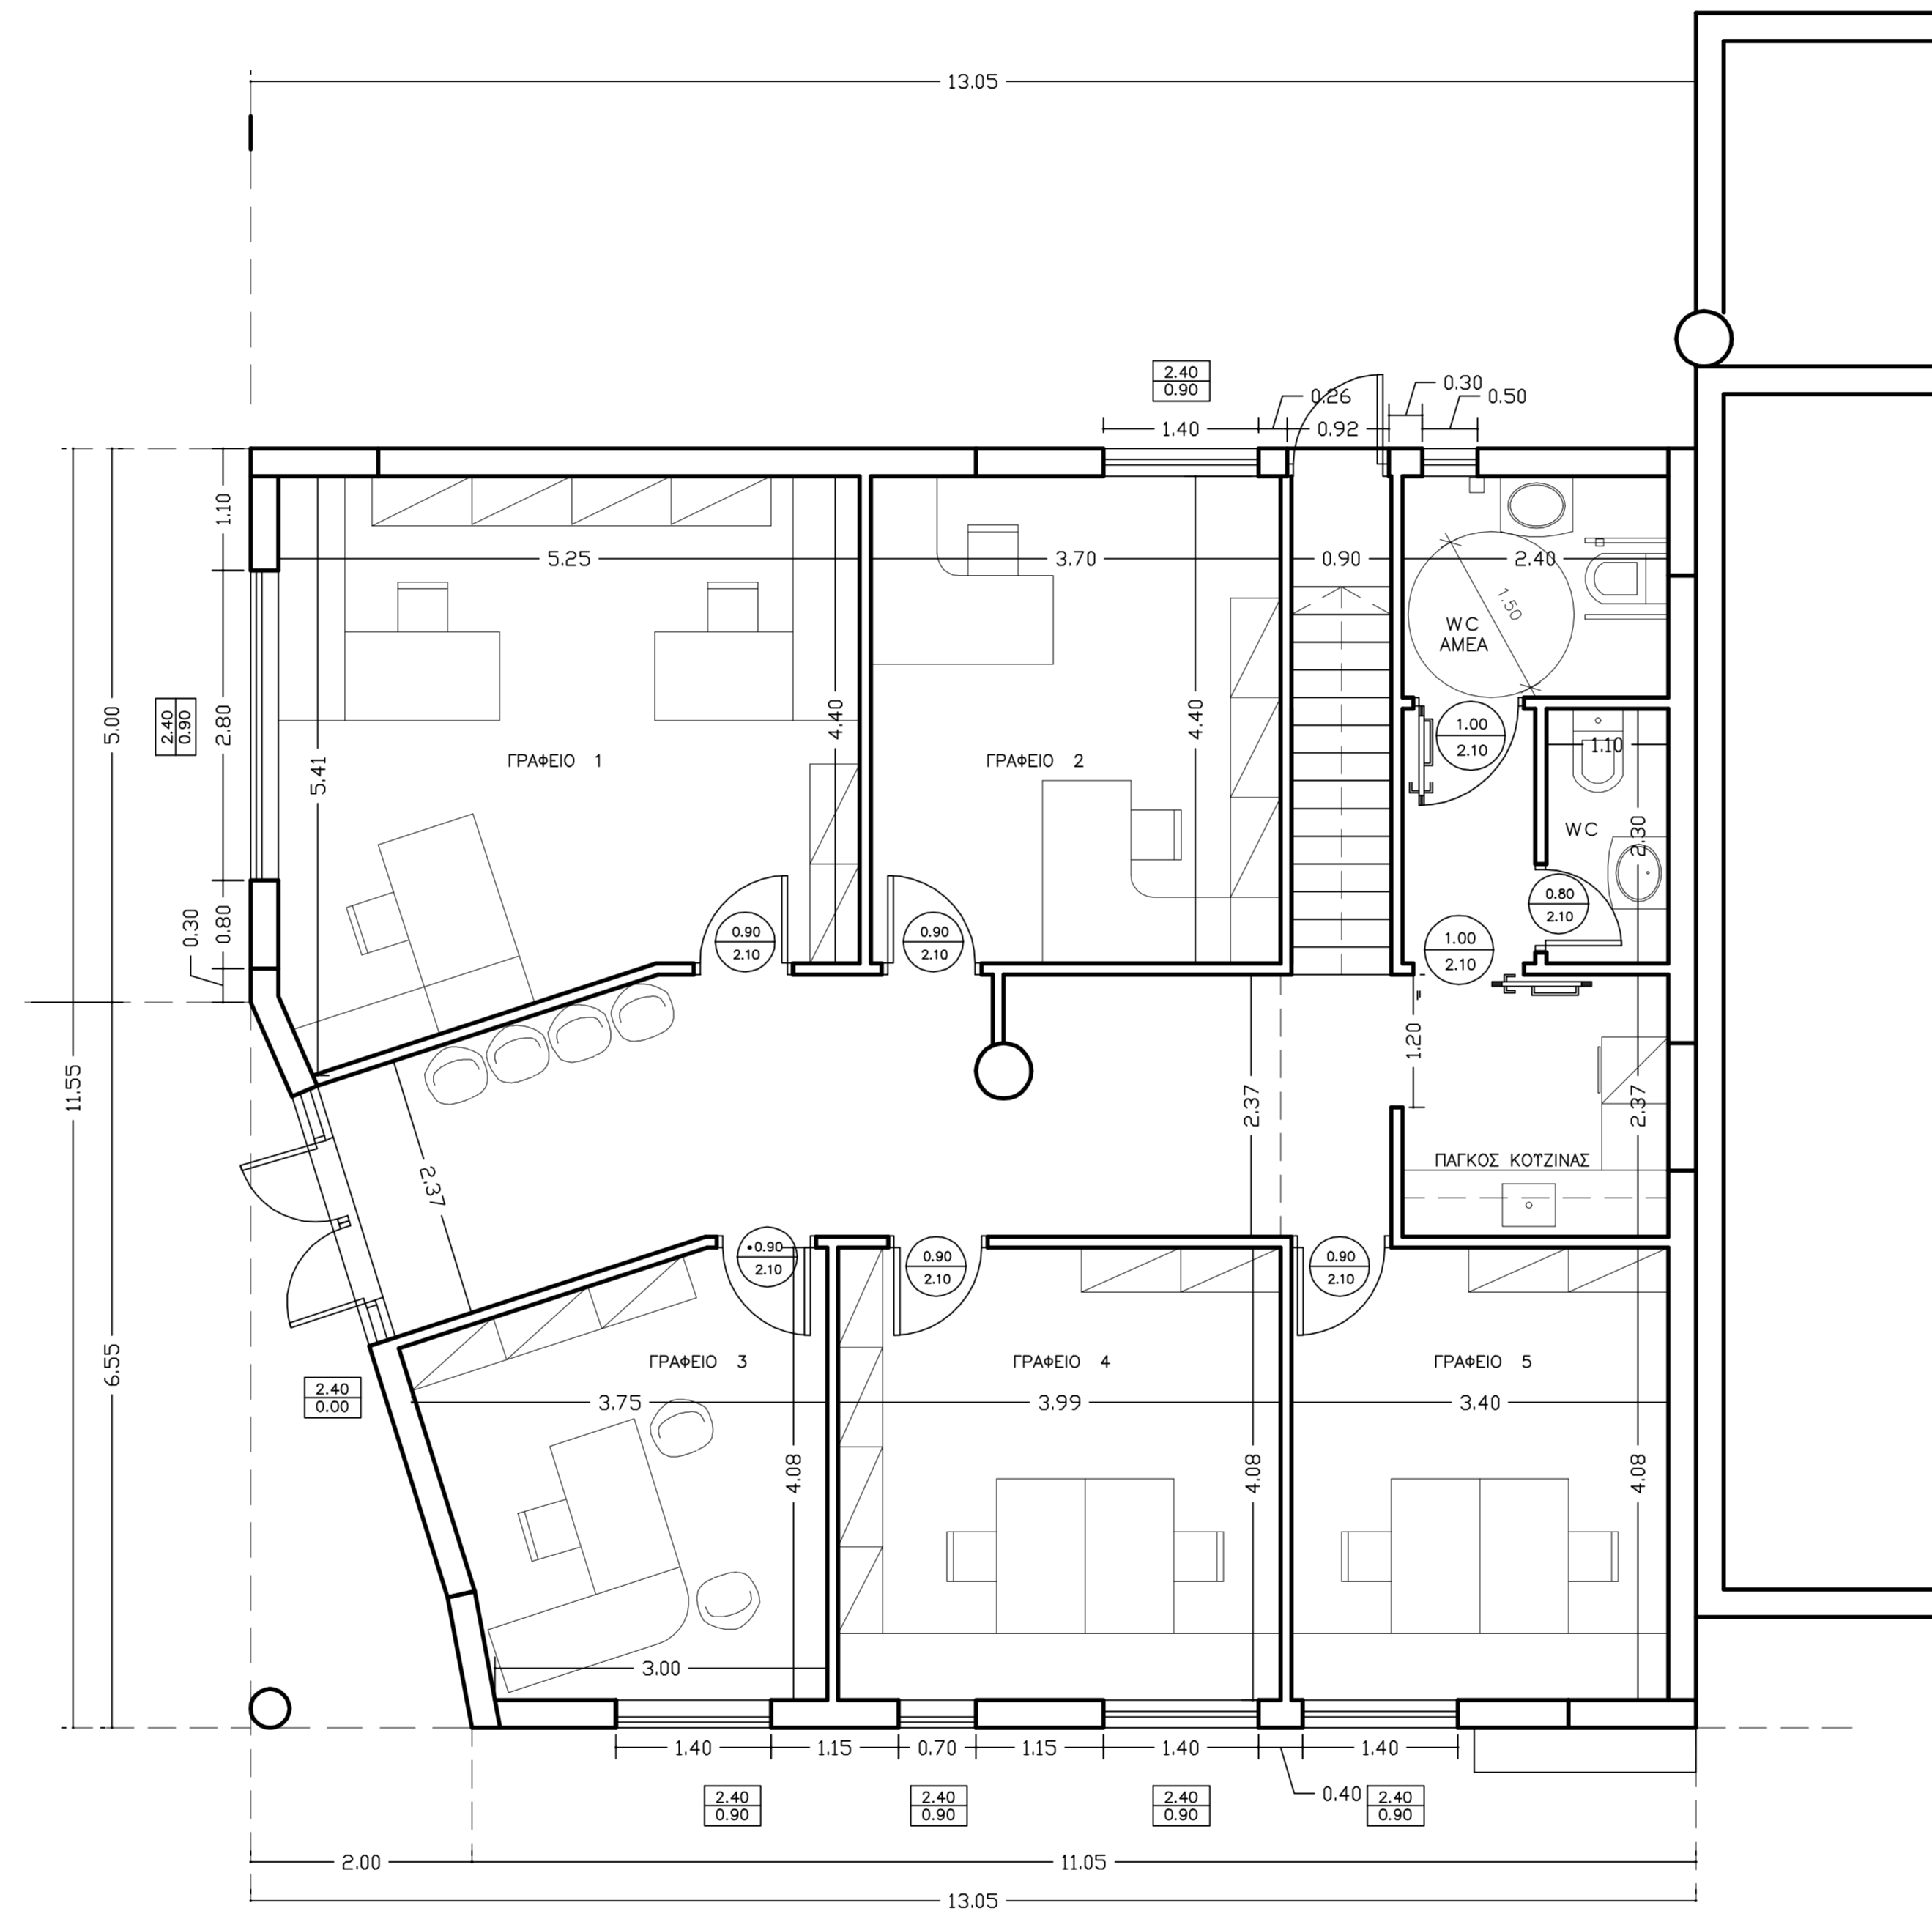

ΚΑΤΟΨΗ ΙΣΟΓΕΙΟΥ

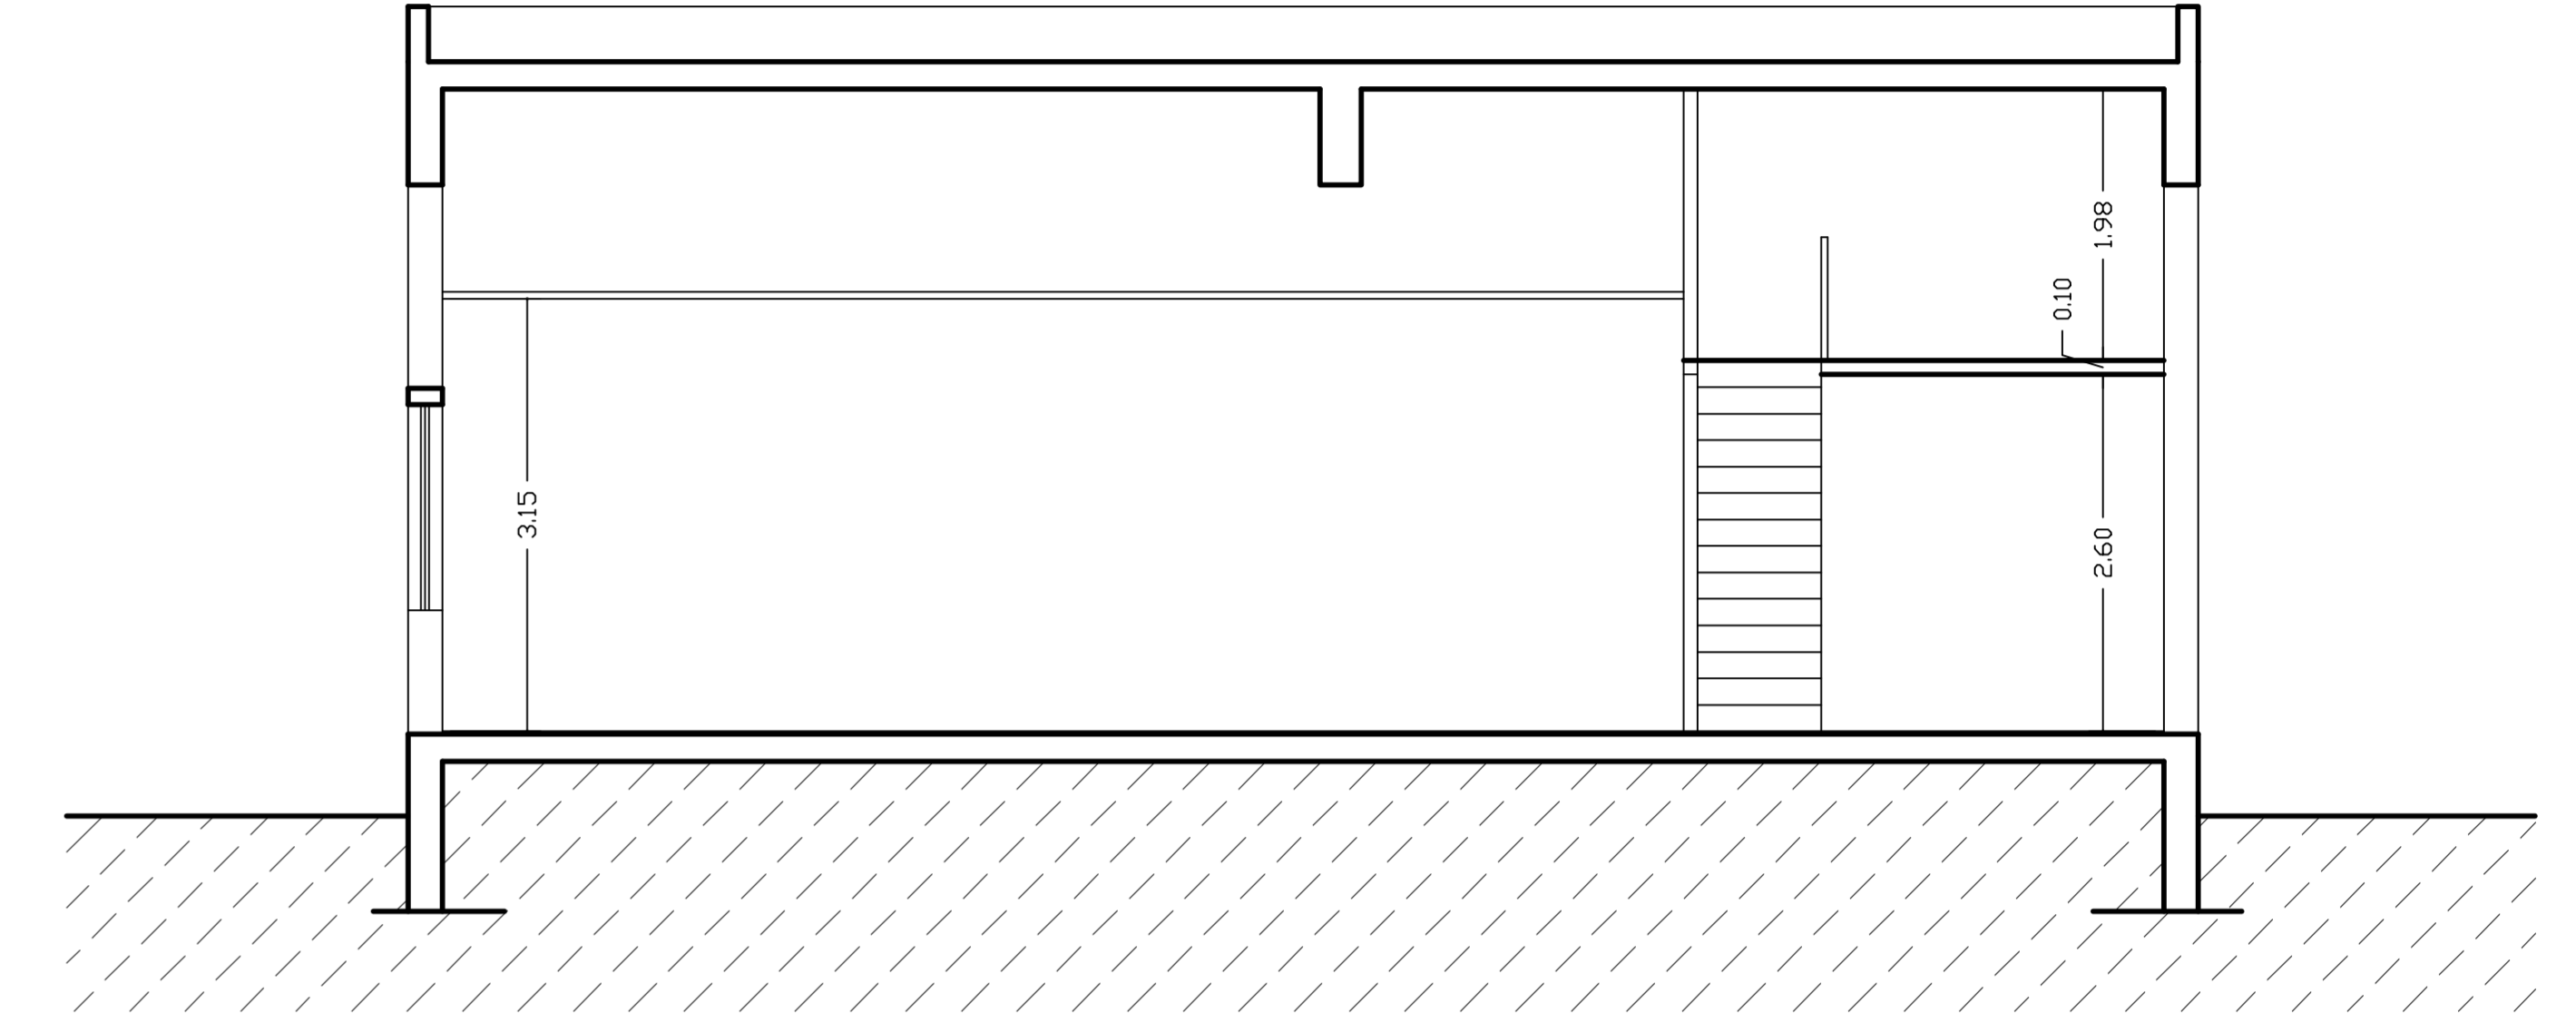

ΤΟΜΗ ΚΤΙΡΙΟΥ

ΕΜΒΑΔΟΜΕΤΡΗΣΗ ΚΤΙΡΙΟΥ
ΙΣΟΓΕΙΟ ΥΦΙΣΤΑΜΕΝΟ Η/Μ 13,05*11,55-2,00*6,55²= 144,18 Τ.Μ.
2,00*6,55²= 6,55 Τ.Μ.
ΟΓΚΟΜΕΤΡΗΣΗ ΚΤΙΡΙΟΥ
ΙΣΟΓΕΙΟ ΥΦΙΣΤΑΜΕΝΟ Η/Μ 144,18 *5,75 = 829,04 Κ.Μ.
6,55*2,80 = 18,34 Κ.Μ.

ΧΑΡΑΚΤΗΡΙΣΜΟΣ ΚΟΥΦΟΛΑΤΩΝ
υψος περικού
υψος ποδιάς

ΔΗΜΟΣ ΤΑΝΑΓΡΑΣ
Δ/ΝΣΗ ΤΕΧΝΙΚΩΝ ΥΠΗΡΕΣΙΩΝ
ΤΜΗΜΑ ΤΕΧΝΙΚΩΝ ΕΡΓΩΝ

ΔΙΑΡΥΘΜΙΣΗ ΚΤΙΡΙΟΥ ΓΡΑΦΕΙΩΝ
ΔΗΜΟΤΙΚΟΥ ΚΑΤΑΣΤΗΜΑΤΟΣ
(ΠΡΩΗΝ ΚΑΠΗ ΣΧΗΜΑΤΑΡΙΟΥ)

ΕΡΓΟ:	ΚΑΤΟΨΕΙΣ & ΤΟΜΗ ΚΤΙΡΙΟΥ			Κλίμακα: 1/50
ΣΧΕΔΙΟ:	Σχεδιαστής: Καραμουζά Δέσποινα			Ημ/νία: 2020
Μελετητής:	Καραμουζά Δέσποινα Αρχιτέκτων Μηχανικός			Αριθμός Σχεδίου:
Προϊστάμενος Δ/νσης	Γκίκας Δημήτρης Τοπογράφος Μηχ. ΤΕ			A 2