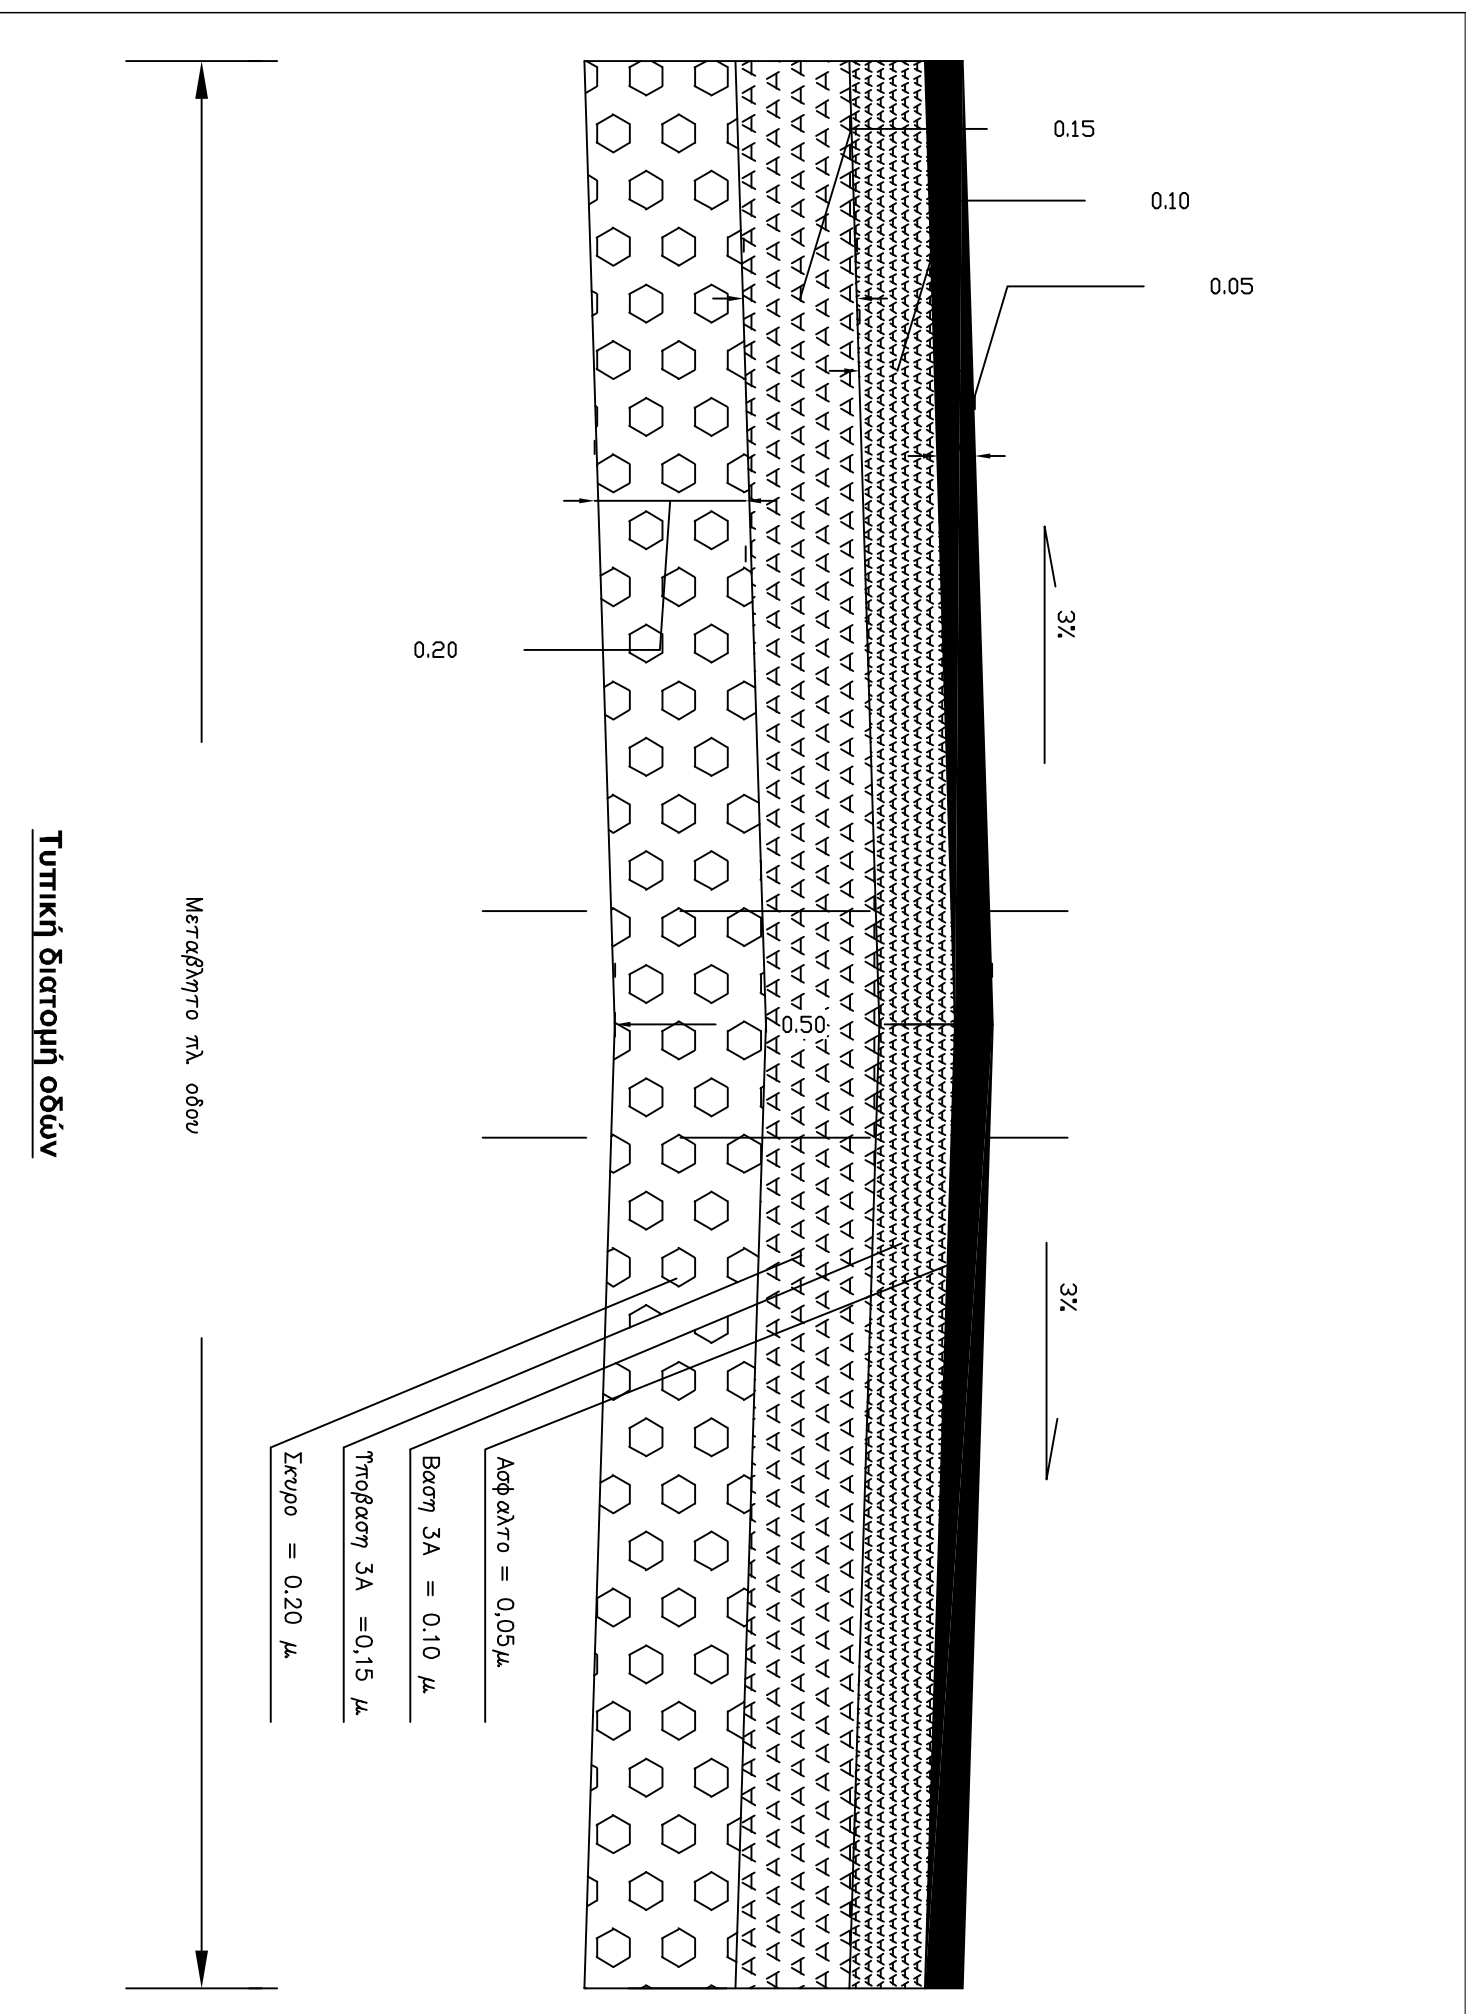

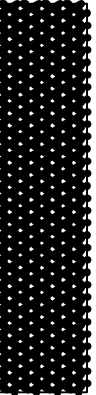

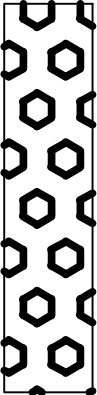


Τομή πεζοδρομίου



Τυπική διατομή οδών

ΠΙΝΑΚΑΣ ΥΛΙΚΩΝ

	ΑΣΦΑΛΤΟΣ 0,05μ.
	ΒΑΣΗ 3Α 0,10μ.
	ΥΠΟΒΑΣΗ 3Α 0,15μ.
	ΣΚΥΡΟ 0,20μ.

ΔΗΜΟΣ ΤΑΝΑΓΡΑΣ

Δ/ΝΣΗ ΤΕΧΝΙΚΩΝ ΥΠΗΡΕΣΙΩΝ

ΤΜΗΜΑ ΤΕΧΝΙΚΩΝ ΕΡΓΩΝ

ΕΡΓΟ
ΑΝΑΓΓΛΑΣΗ ΔΗΜΟΤΙΚΩΝ ΟΔΩΝ
ΟΙΚΙΣΜΟΥ ΣΧΗΜΑΤΑΡΙΟΥ (ΔΕ
ΣΧΗΜΑΤΑΡΙΟΥ)

ΑΡ. ΣΧΕΔΙΟΥ
Τ.1
ΗΜΕΡΟΜΗΝΙΑ
ΙΟΥΛΙΟΣ 2023

ΘΕΜΑ ΣΧΕΔΙΟΥ	ΚΑΙΜΑΚΑ
ΤΥΠΙΚΗ ΔΙΑΤΟΜΗ ΟΔΩΝ ΚΑΙ ΠΕΖΟΔΡΟΜΙΟΥ	1 : 10

ΜΕΛΕΤΗΘΗΚΕ	
ΕΛΕΓΧΘΗΚΕ	
ΘΕΩΡΗΘΗΚΕ	