
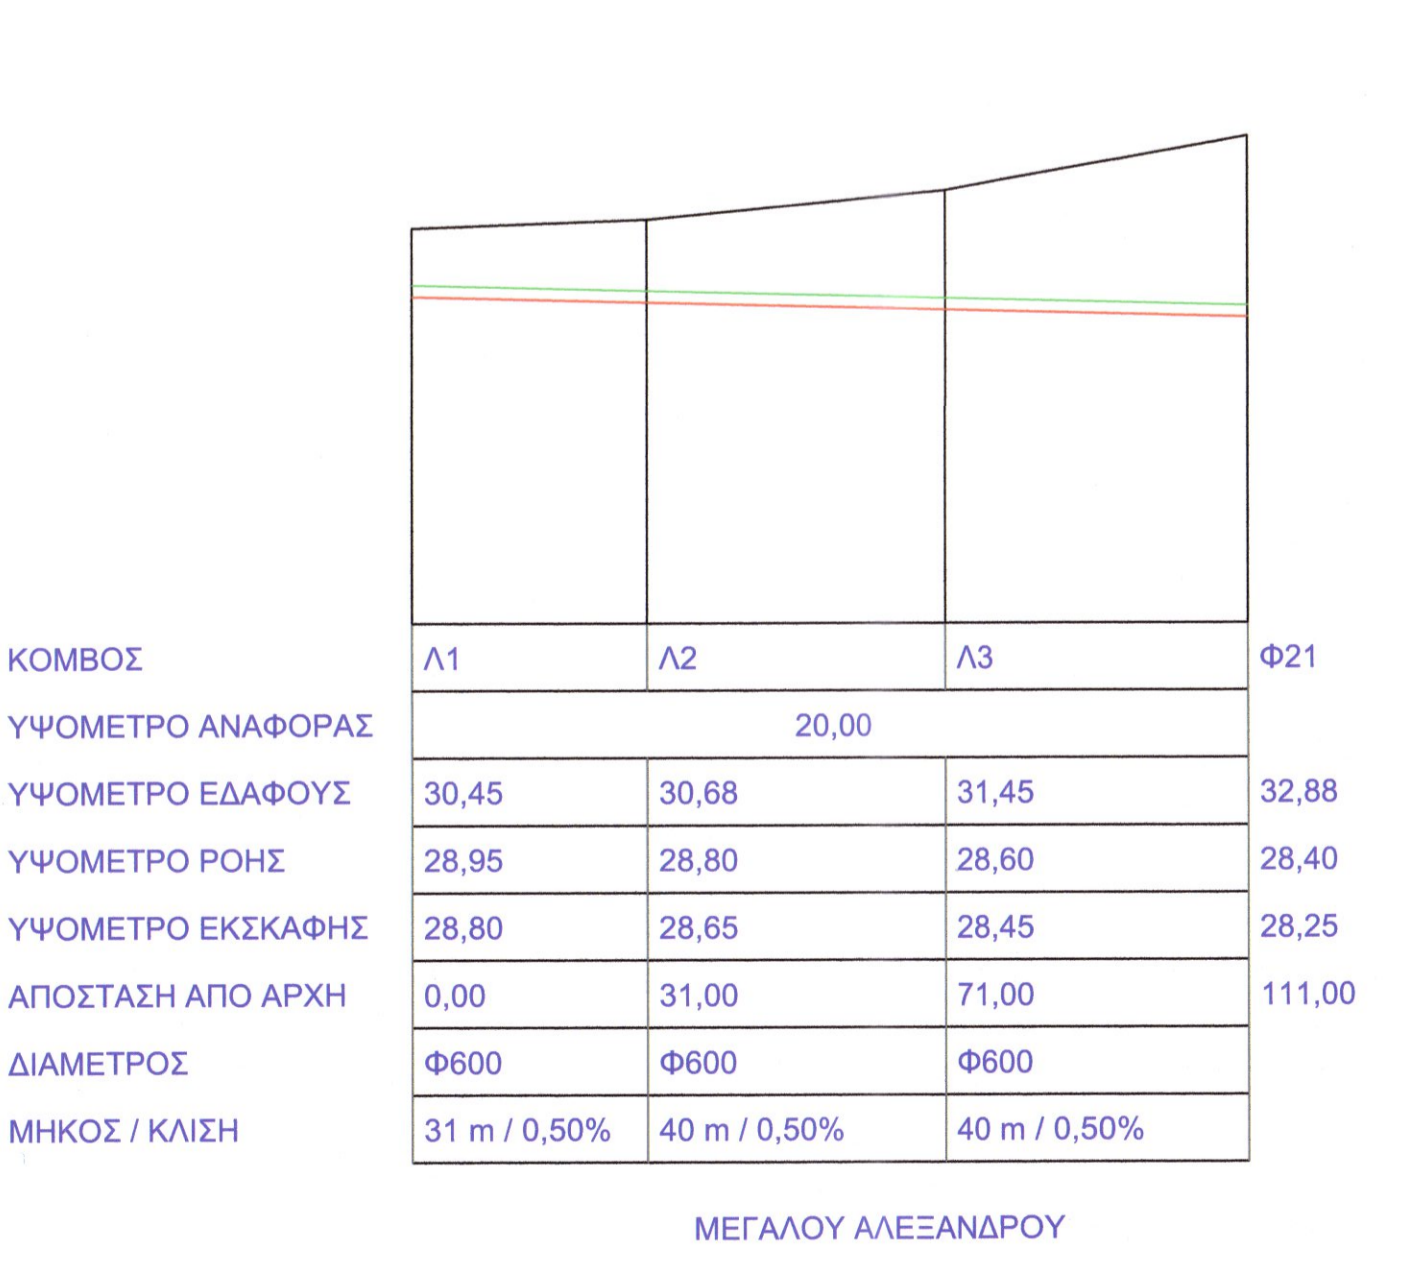
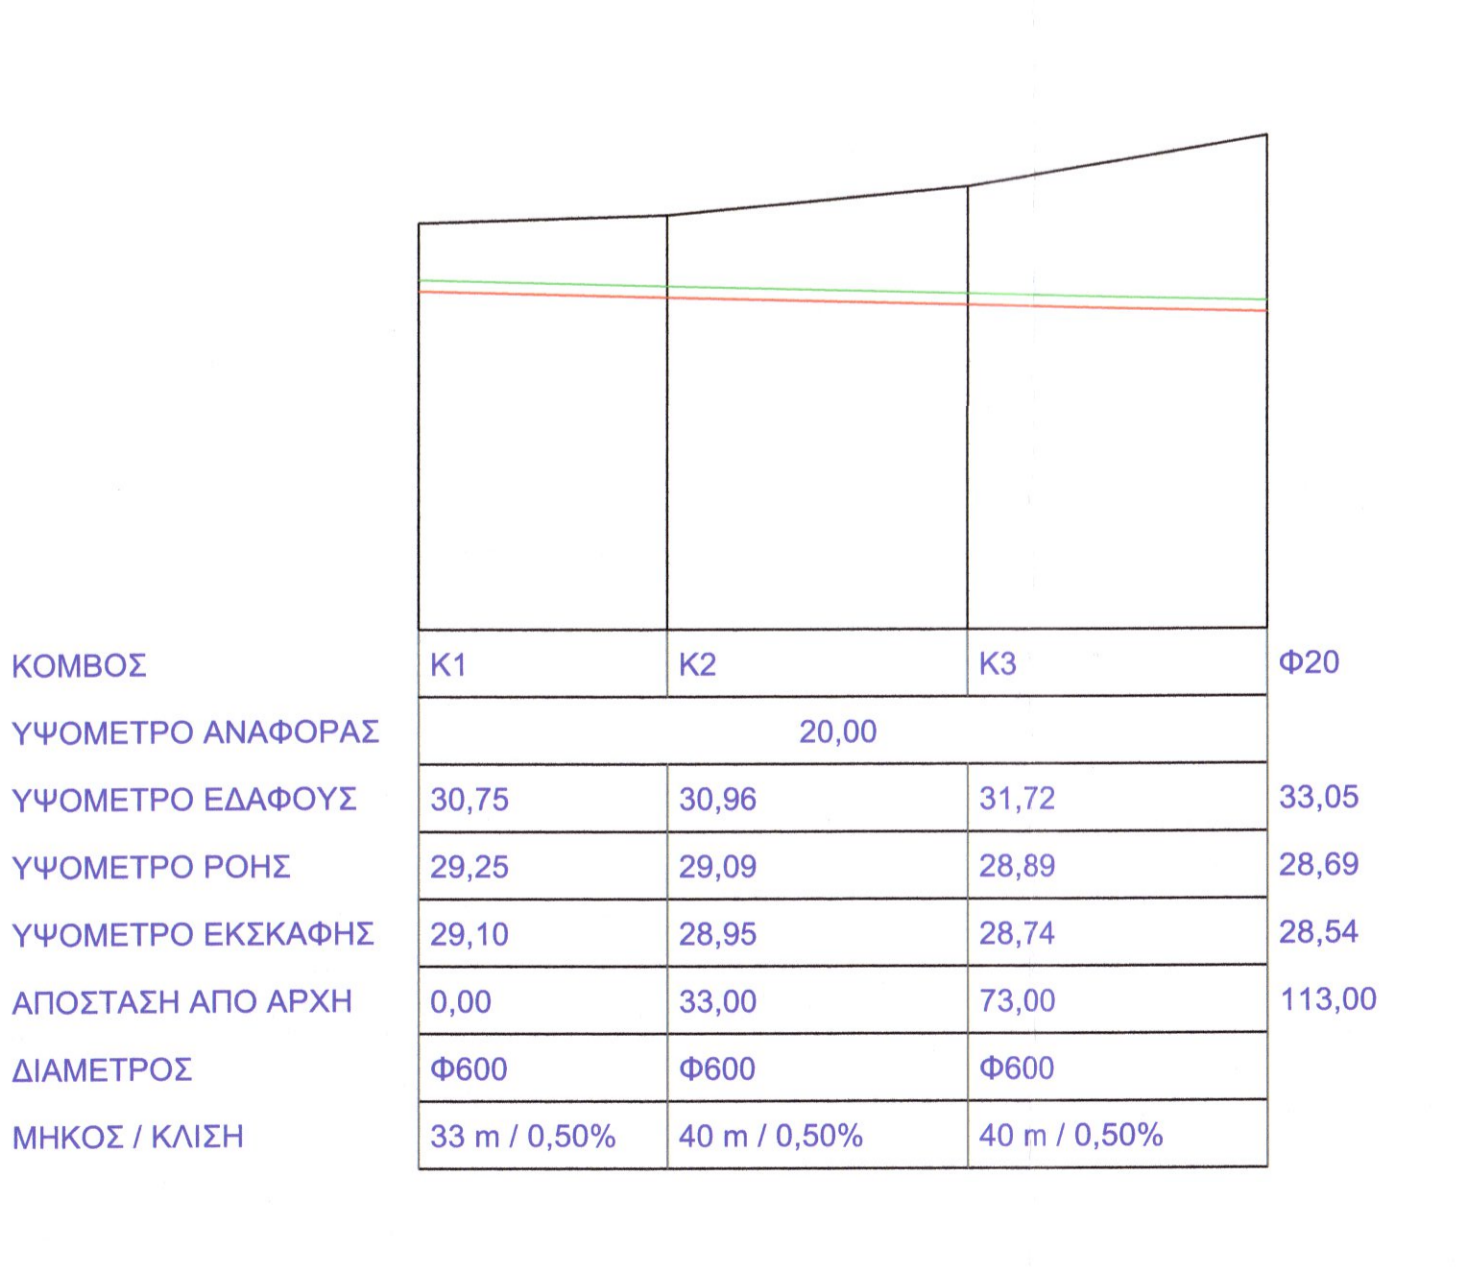
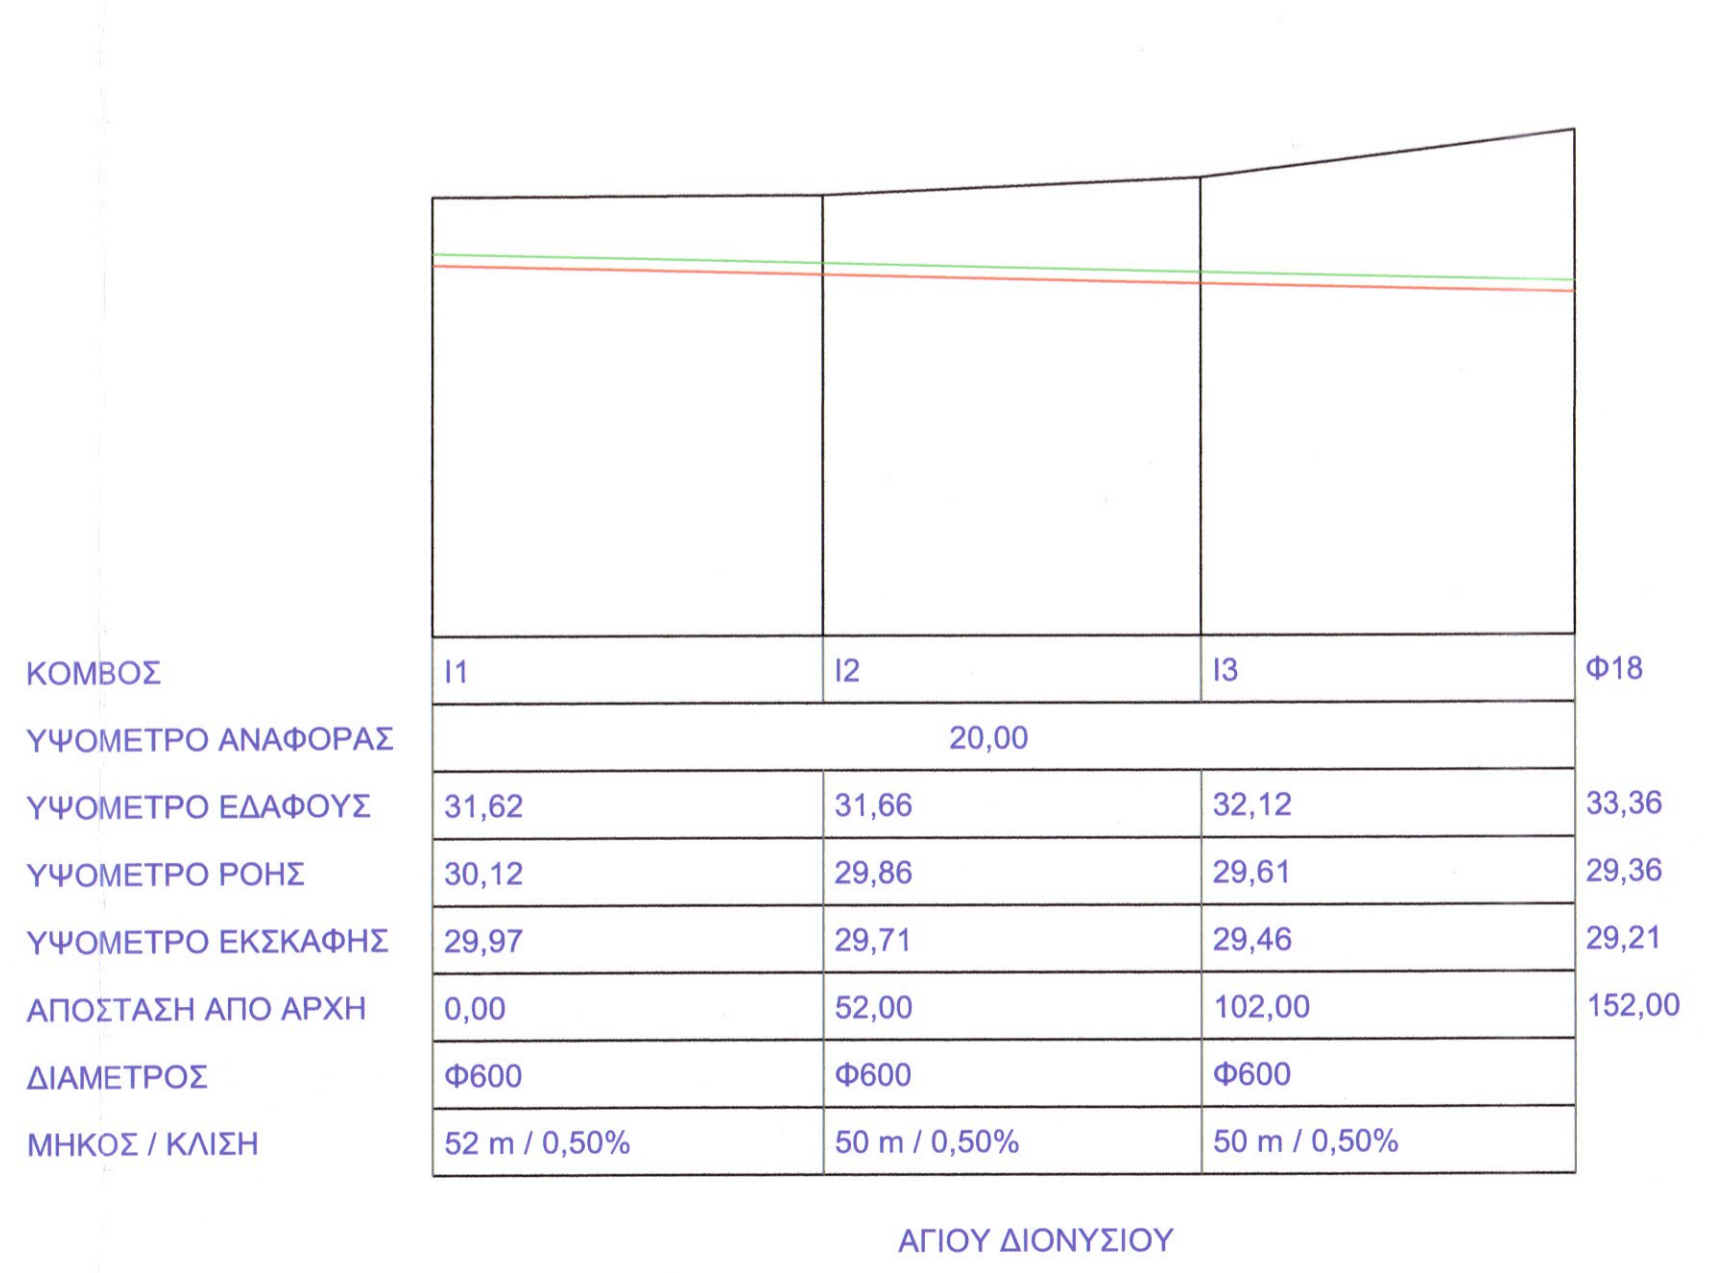
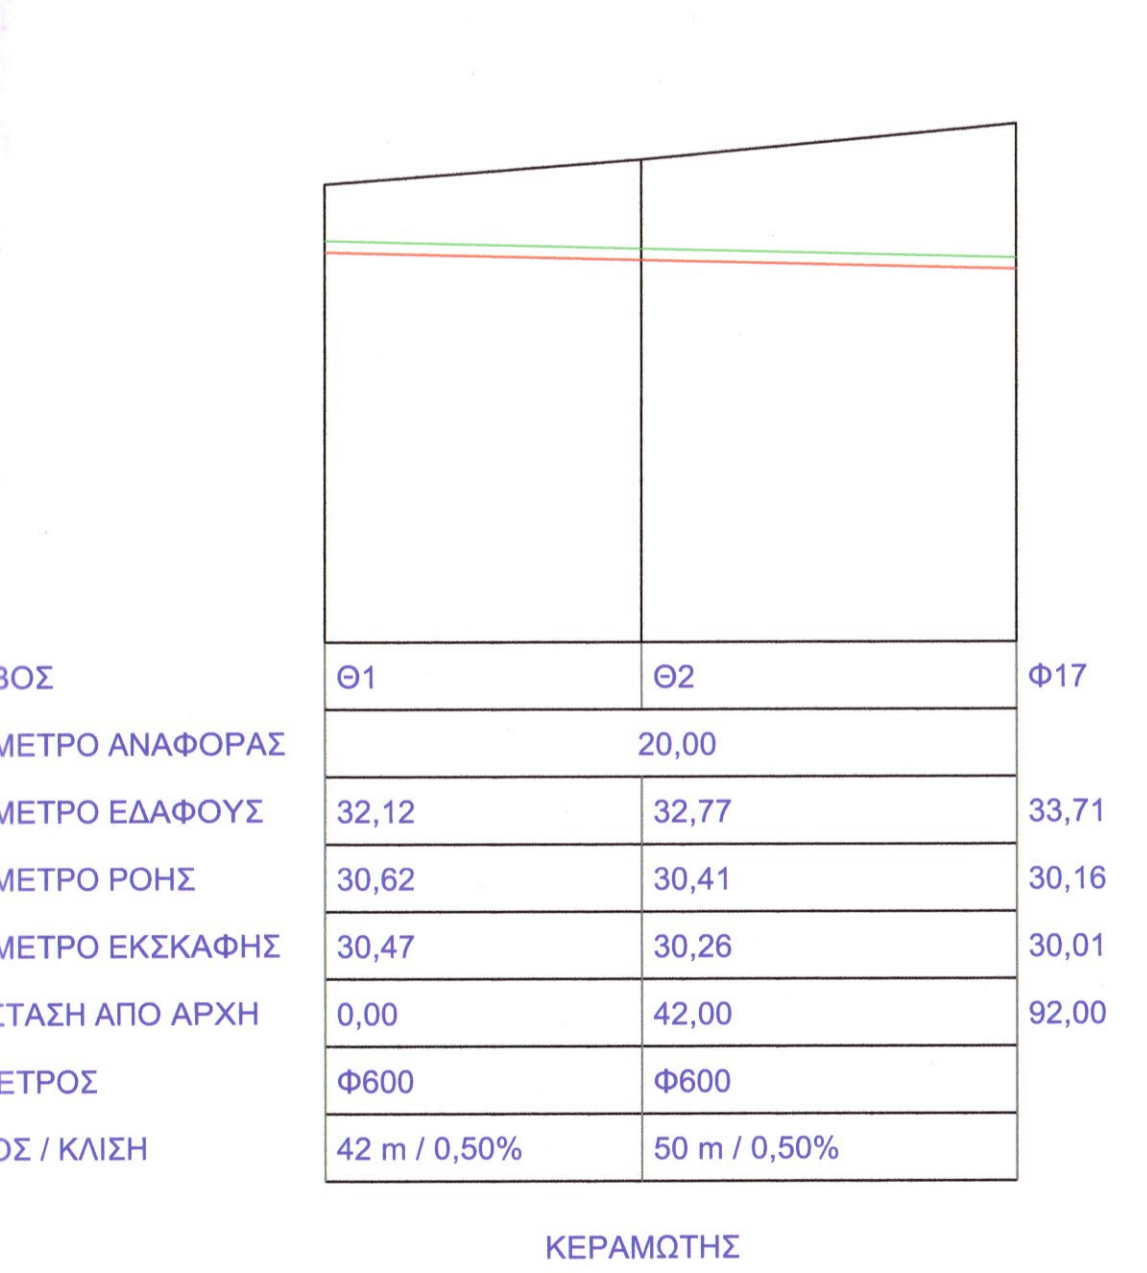
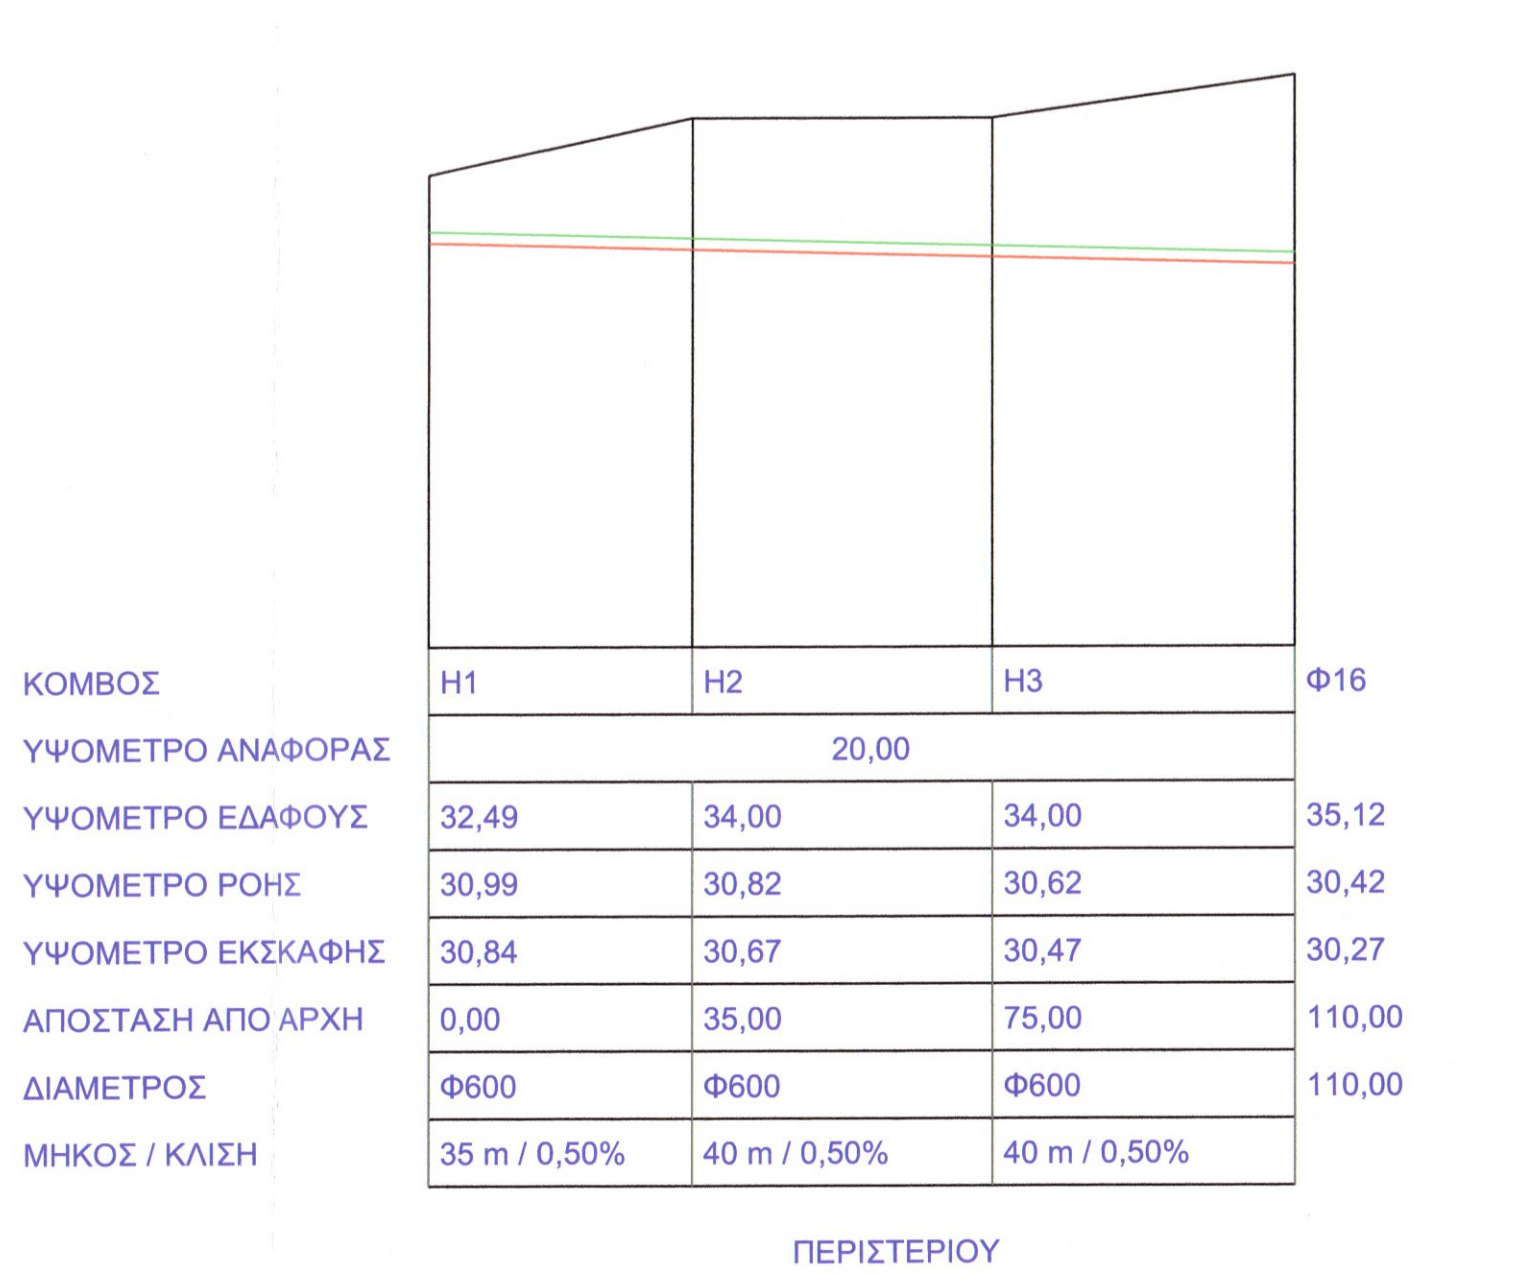
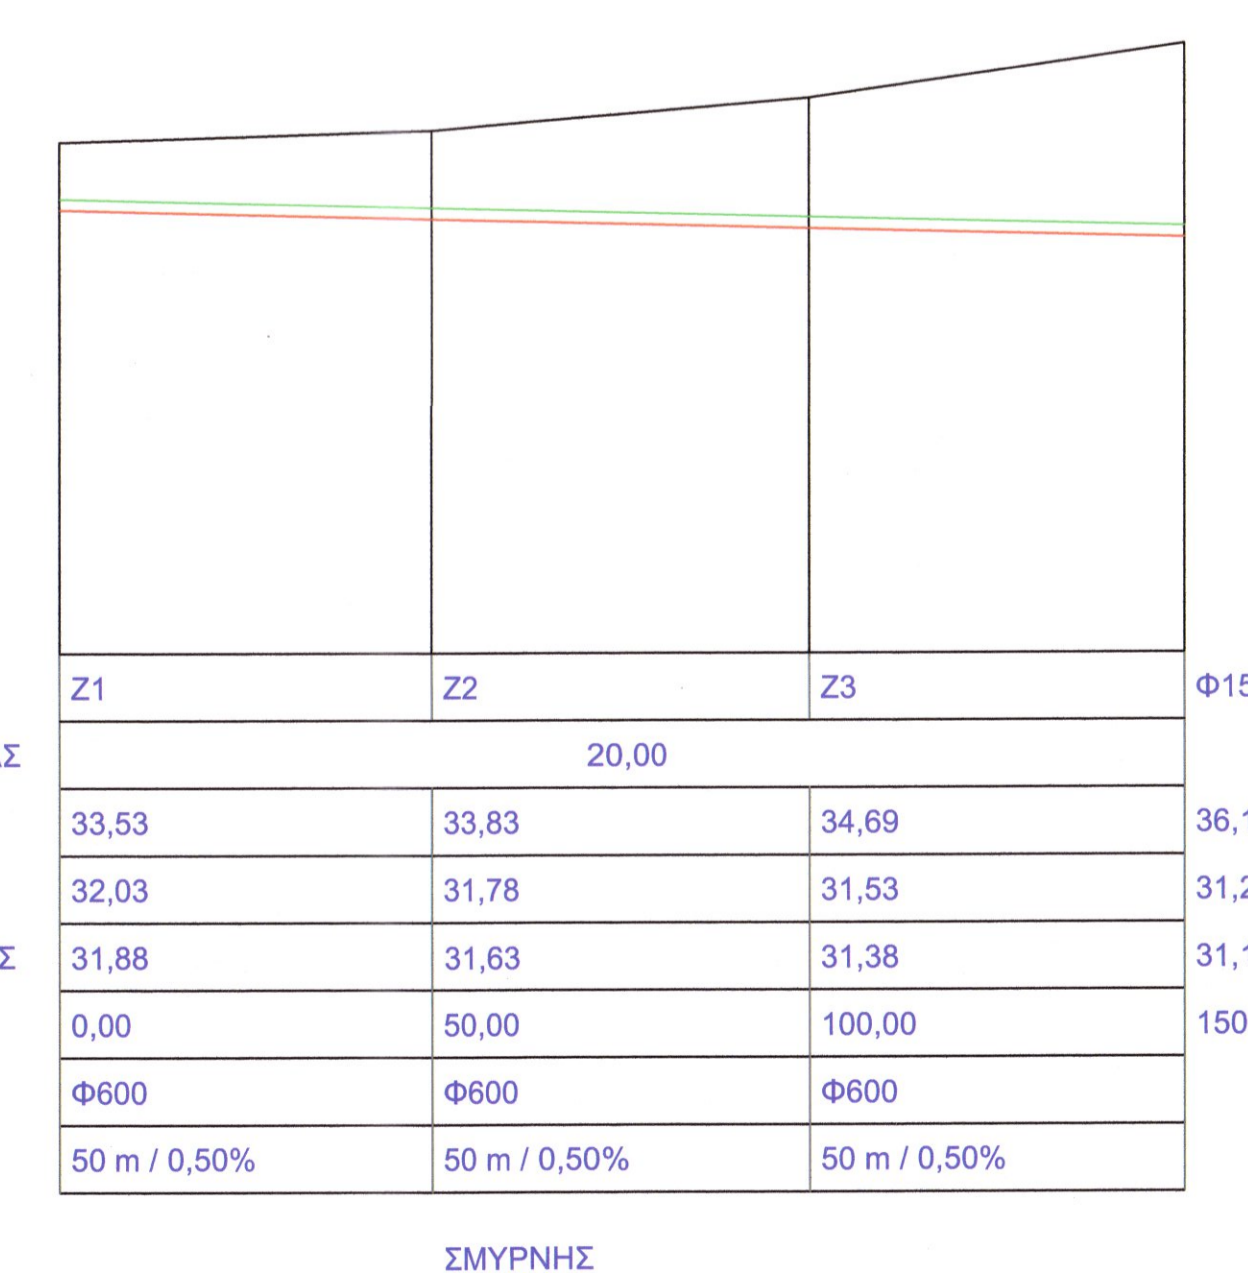
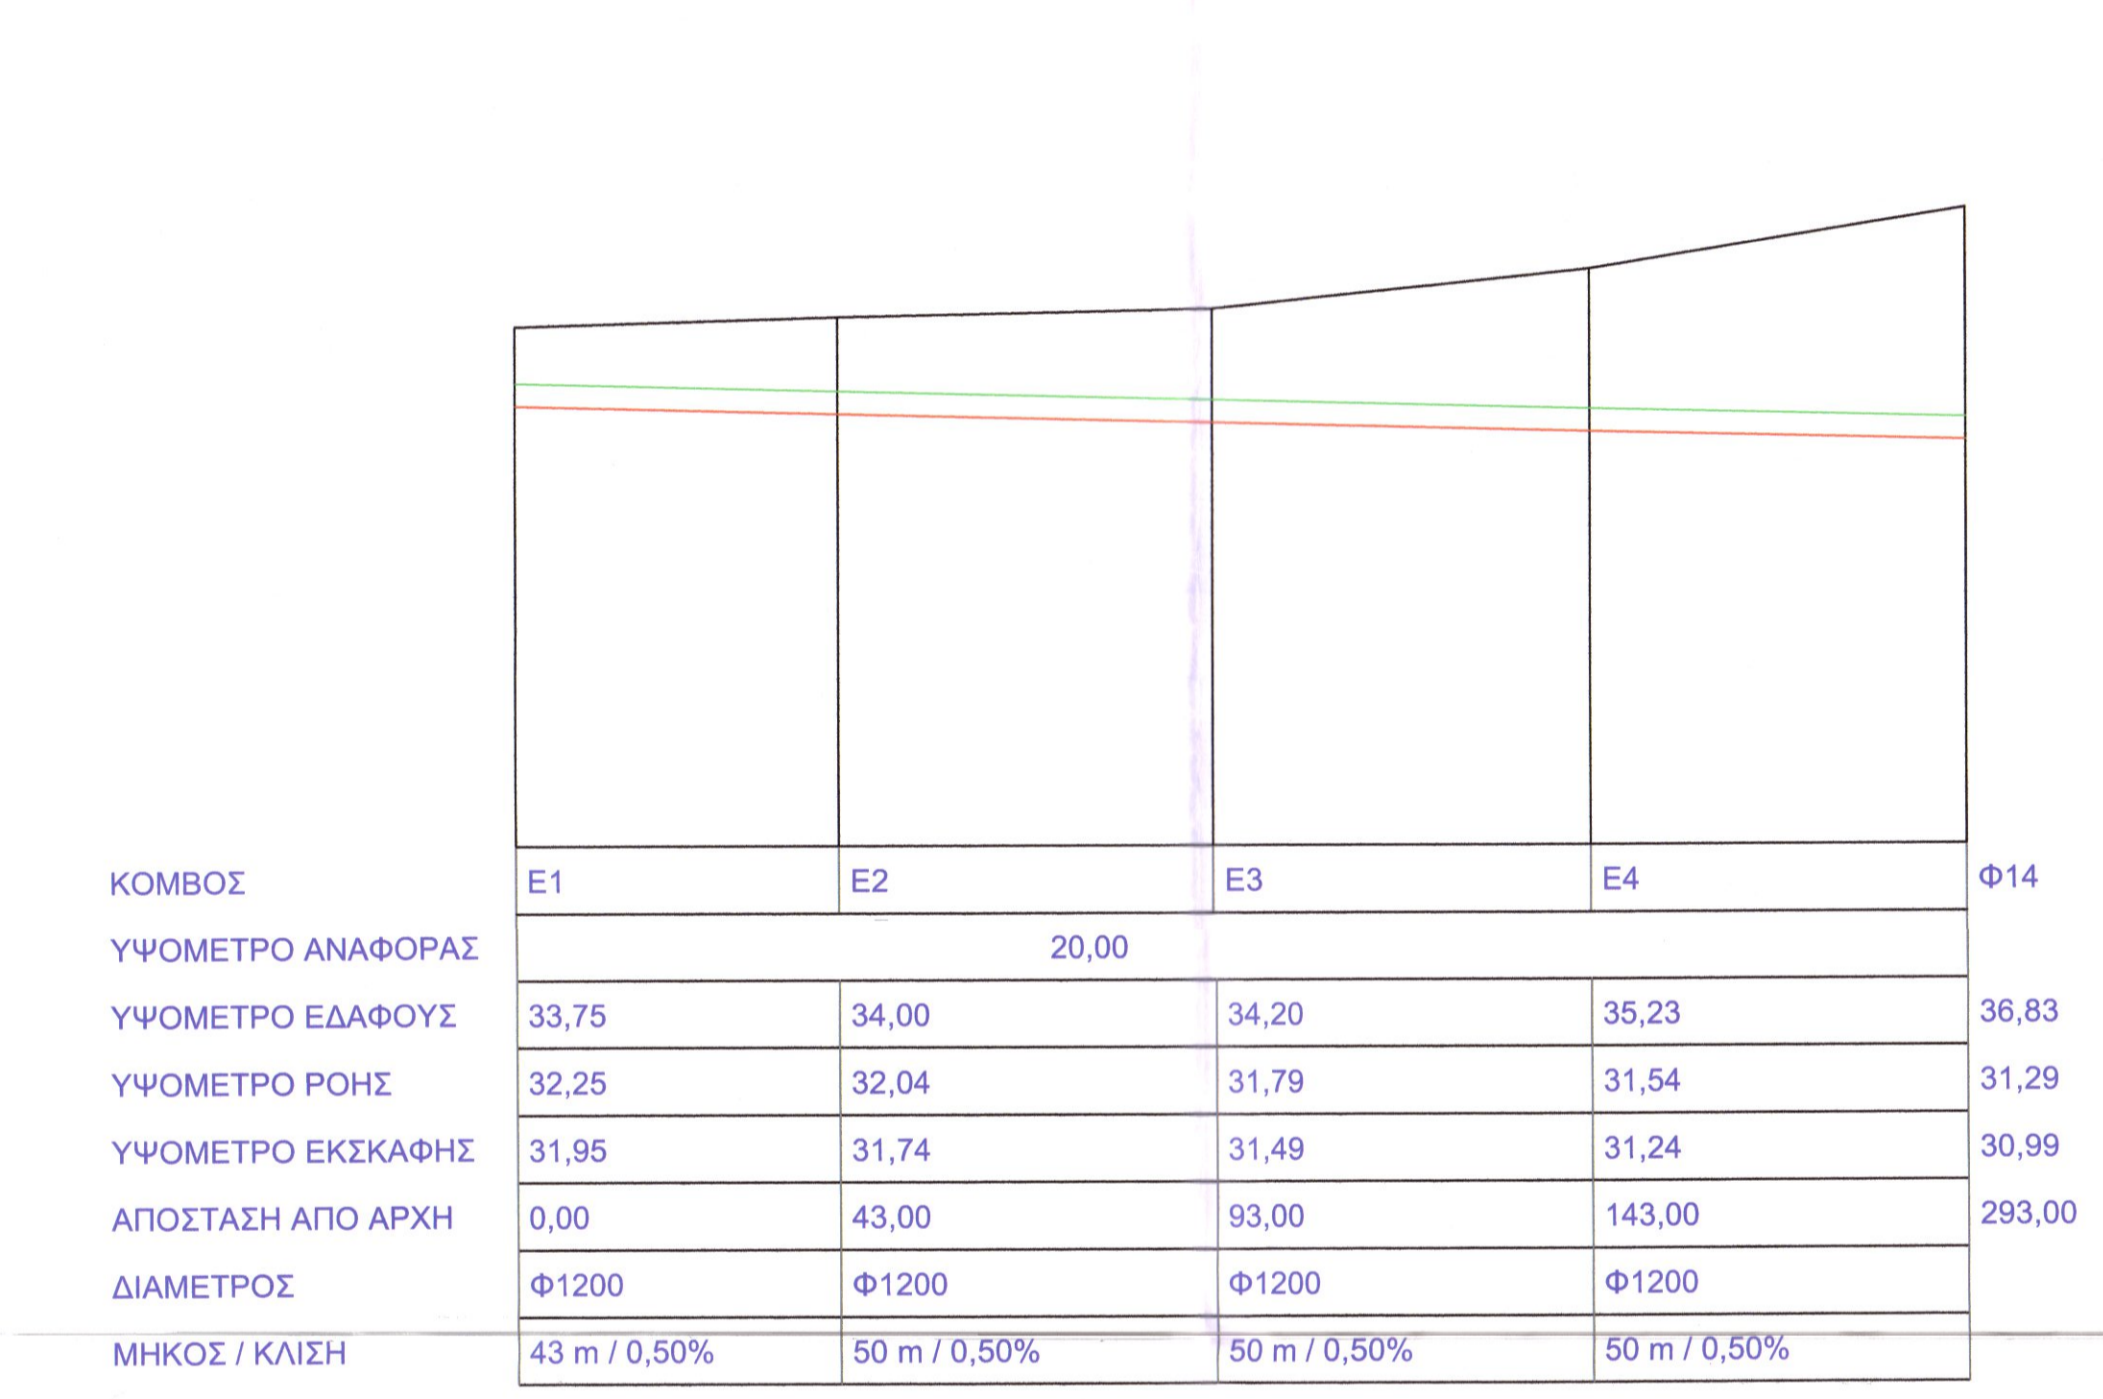
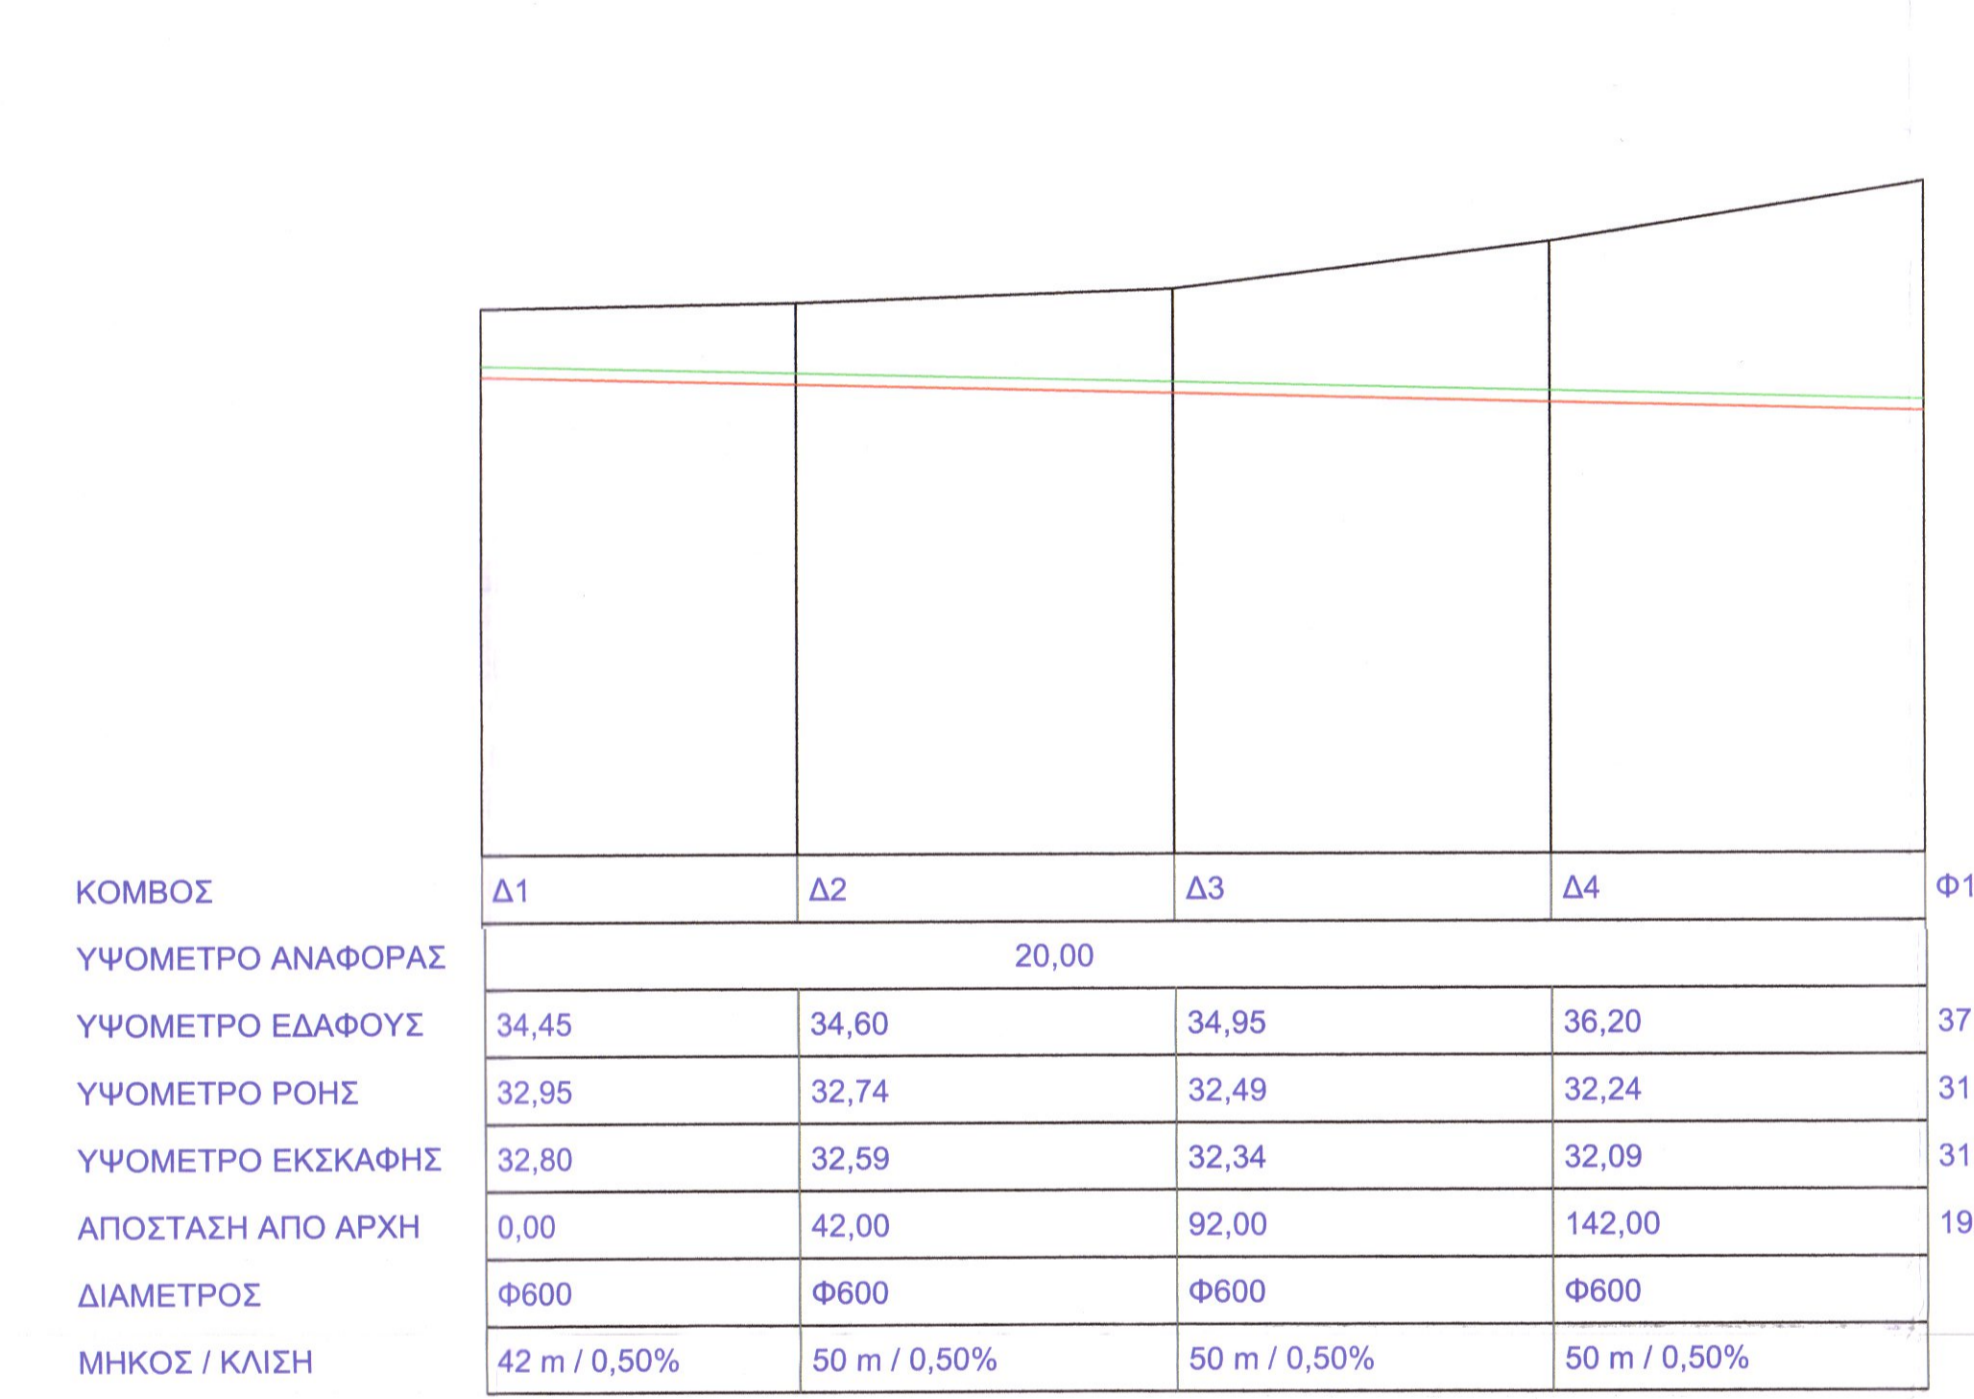
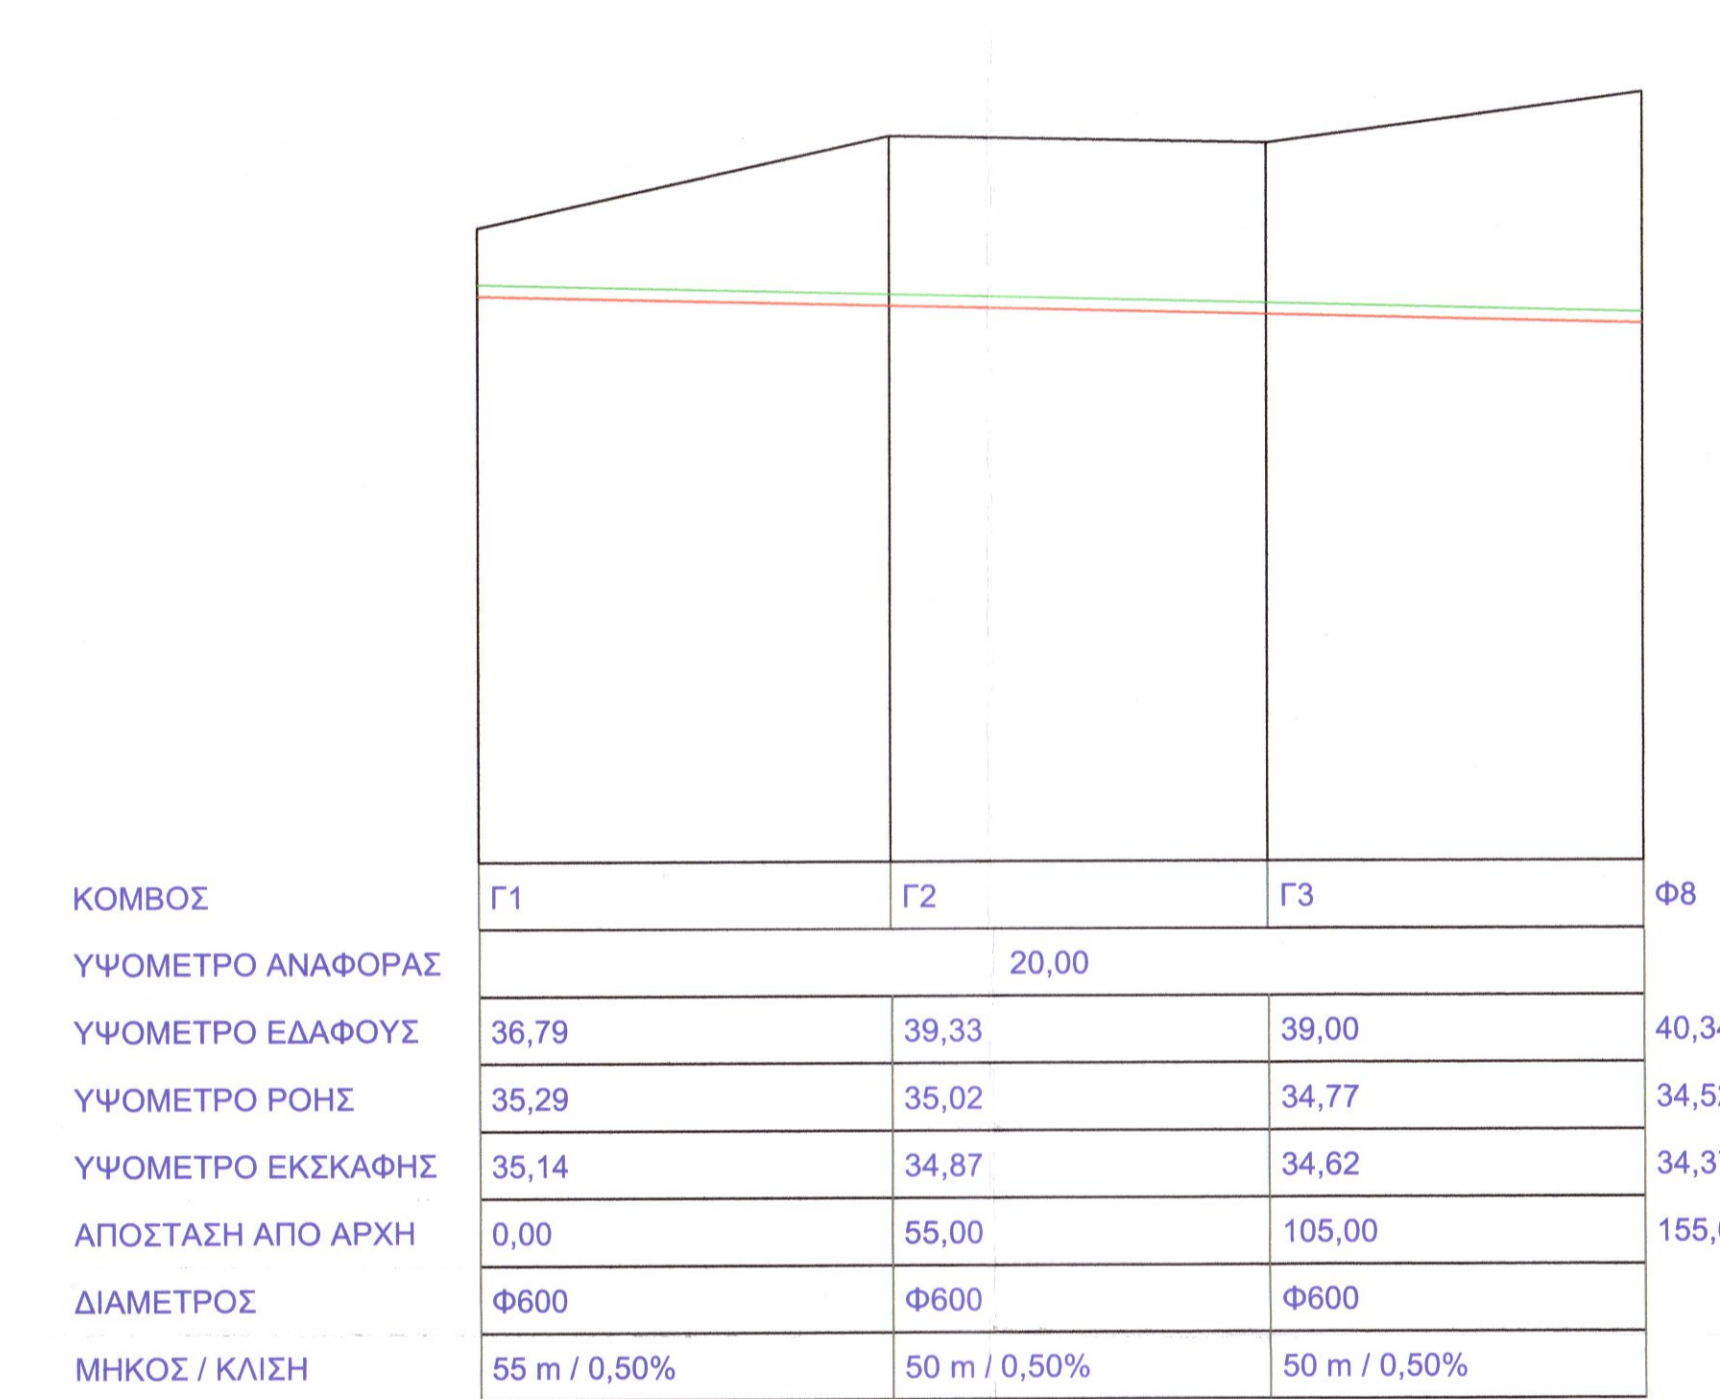
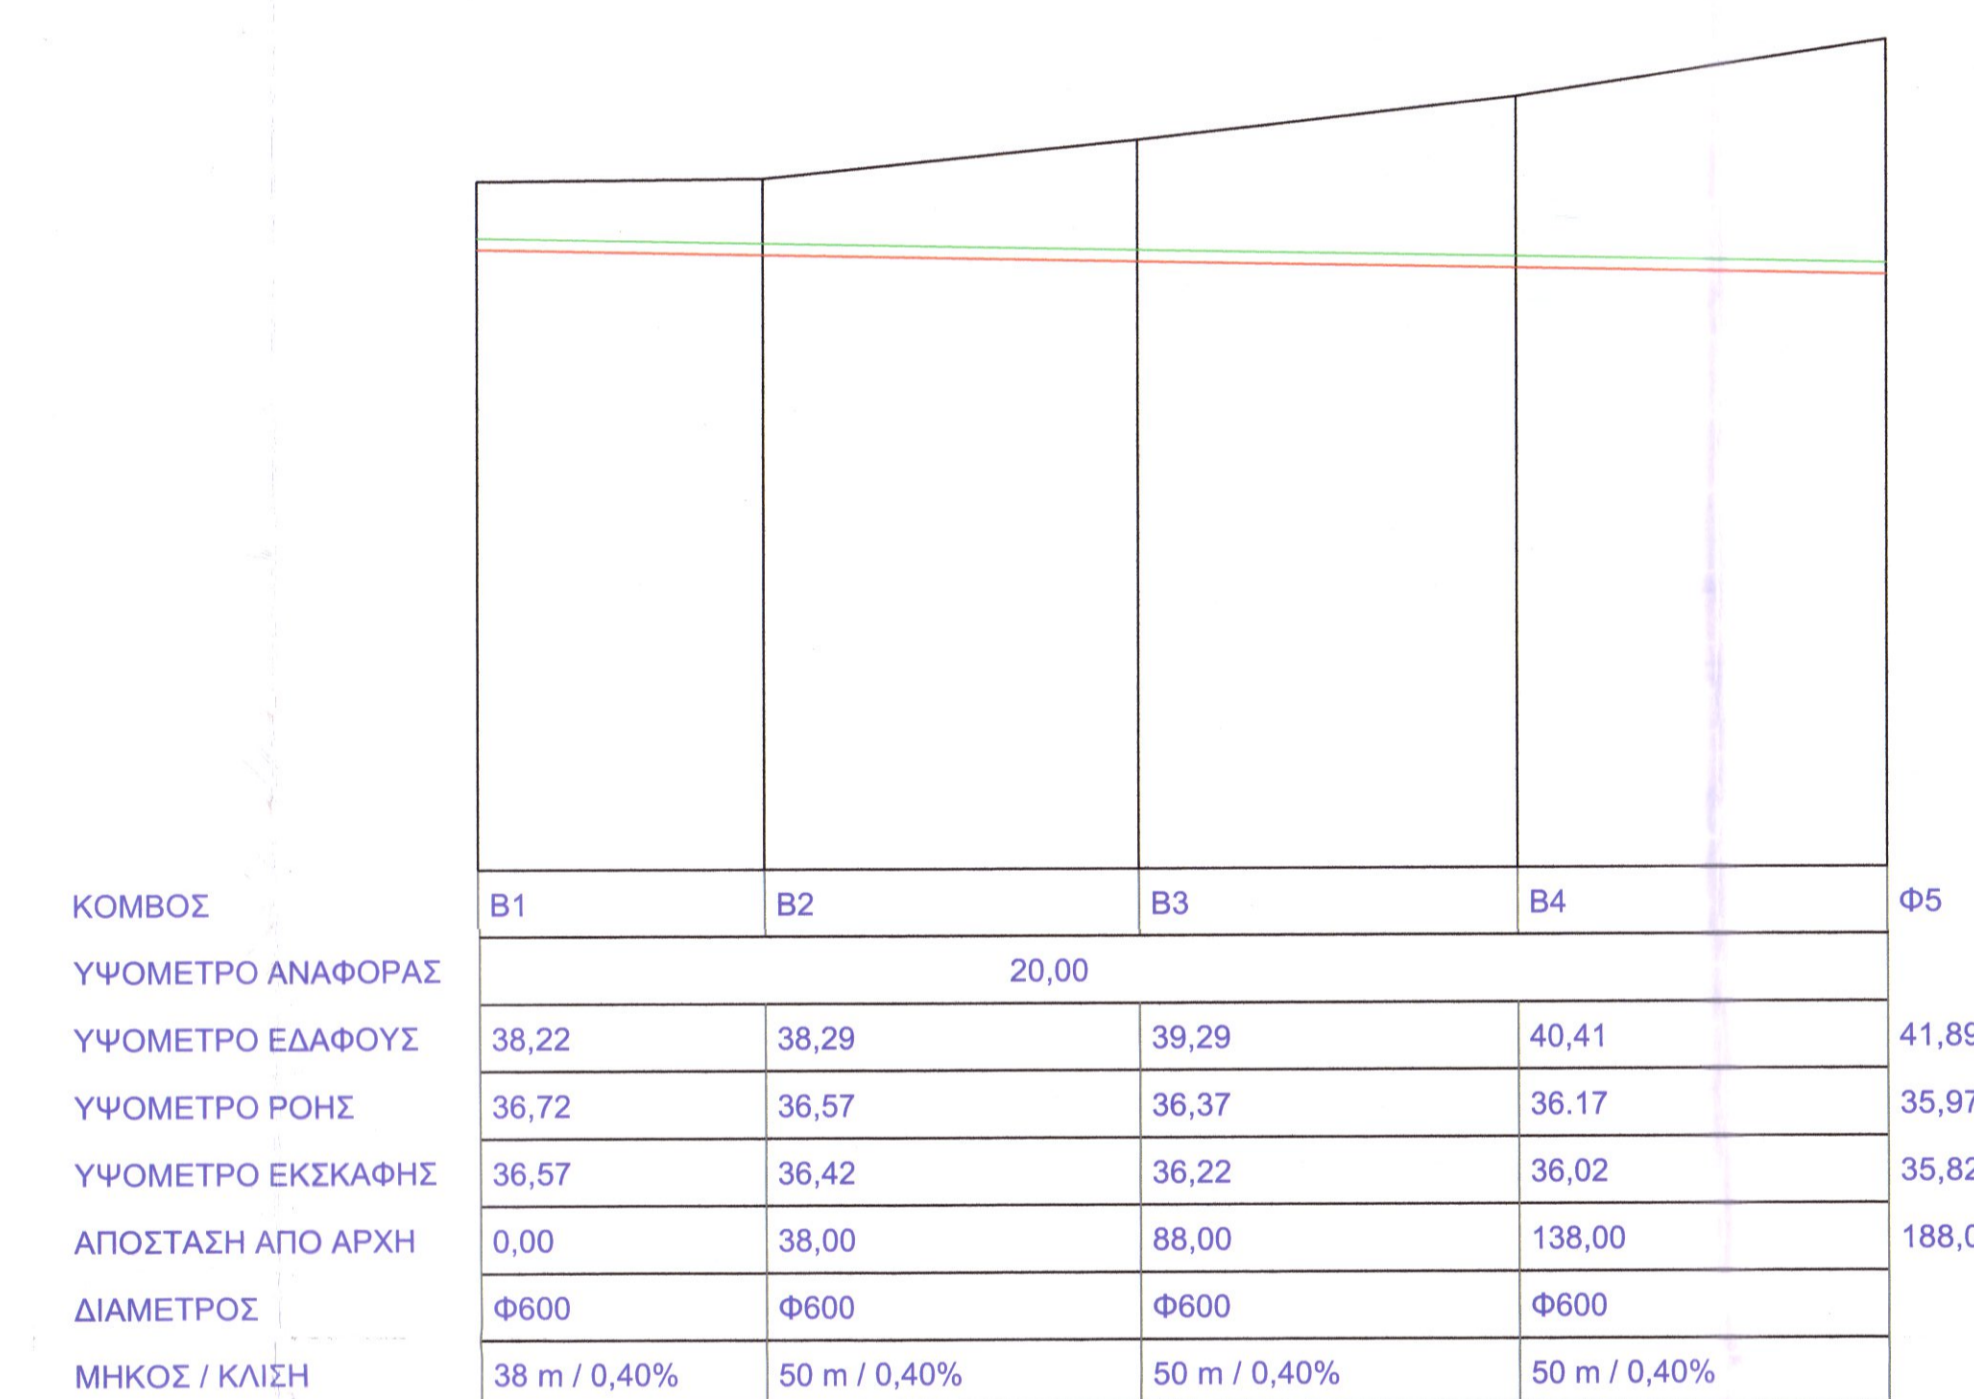


ΛΕΩΦΟΡΟΣ ΣΧΗΜΑΤΙΟΥ / ΔΙΑΣΕΙΣΙΟΥ

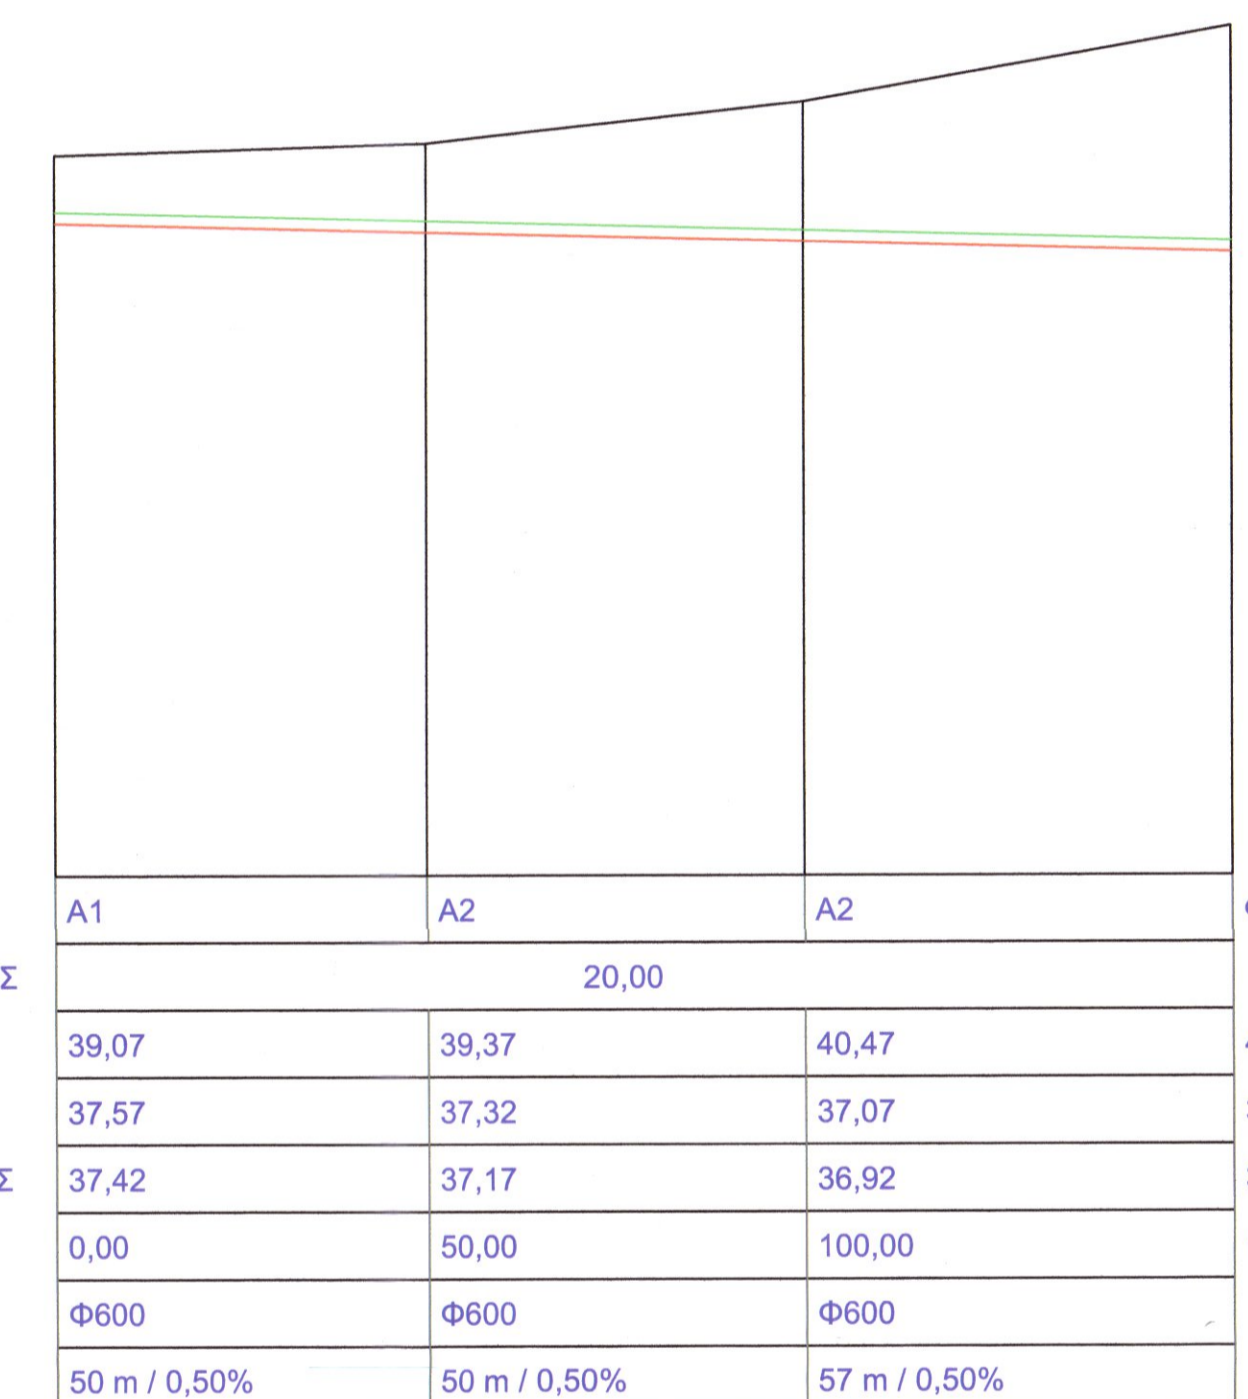

ΕΡΓΟ	ΟΛΟΚΛΗΡΩΣΗ ΚΕΝΤΡΙΚΟΥ ΔΙΚΤΥΟΥ ΟΜΒΡΙΩΝ ΥΔΑΤΩΝ ΣΤΟ ΔΗΛΕΣΙ	ΑΡ. ΣΧΕΔΙΟΥ Α.2.1
ΜΕΛΕΤΗ	ΥΔΡΑΥΛΙΚΗ	ΗΜΕΡΟΜΗΝΙΑ ΦΕΒΡ. 2017

ΓΕΜΑ ΣΧΕΔΙΟΥ	ΚΛΙΜΑΚΑ
ΜΗΚΟΤΟΜΗ	1 : 1000 / 1 : 200

ΜΕΛΕΤΗΘΗΚΕ	ΑΝΕΣΤΗΣ Ι. ΓΙΩΝΗΣ ΜΗΧ. ΜΕΤΑΛΛΙΚΗΣ ΒΕΣ. ΒΑΒΩΛΙ Ε	
ΕΛΕΓΧΘΗΚΕ	ΚΑΡΑΦΩΤΑΣ ΔΕΣΠΟΙΝΑ Αρχιτέκτων Μηχανικός	
ΘΕΩΡΗΘΗΚΕ	Φ. ΠΡΟΕΔΡΟΣ ΤΕΧΝΙΚΟ ΕΠΙΧ. Δ/ΝΣΗ ΤΑΝΑΓΡΑΣ ΕΥΚΑΛ ΔΗΜΟΤΗΣ Ταχ. Διεύθυνση: ΤΕ με Α. 1014	