








ΑΓΙΟΥ ΝΕΚΤΑΡΙΟΥ

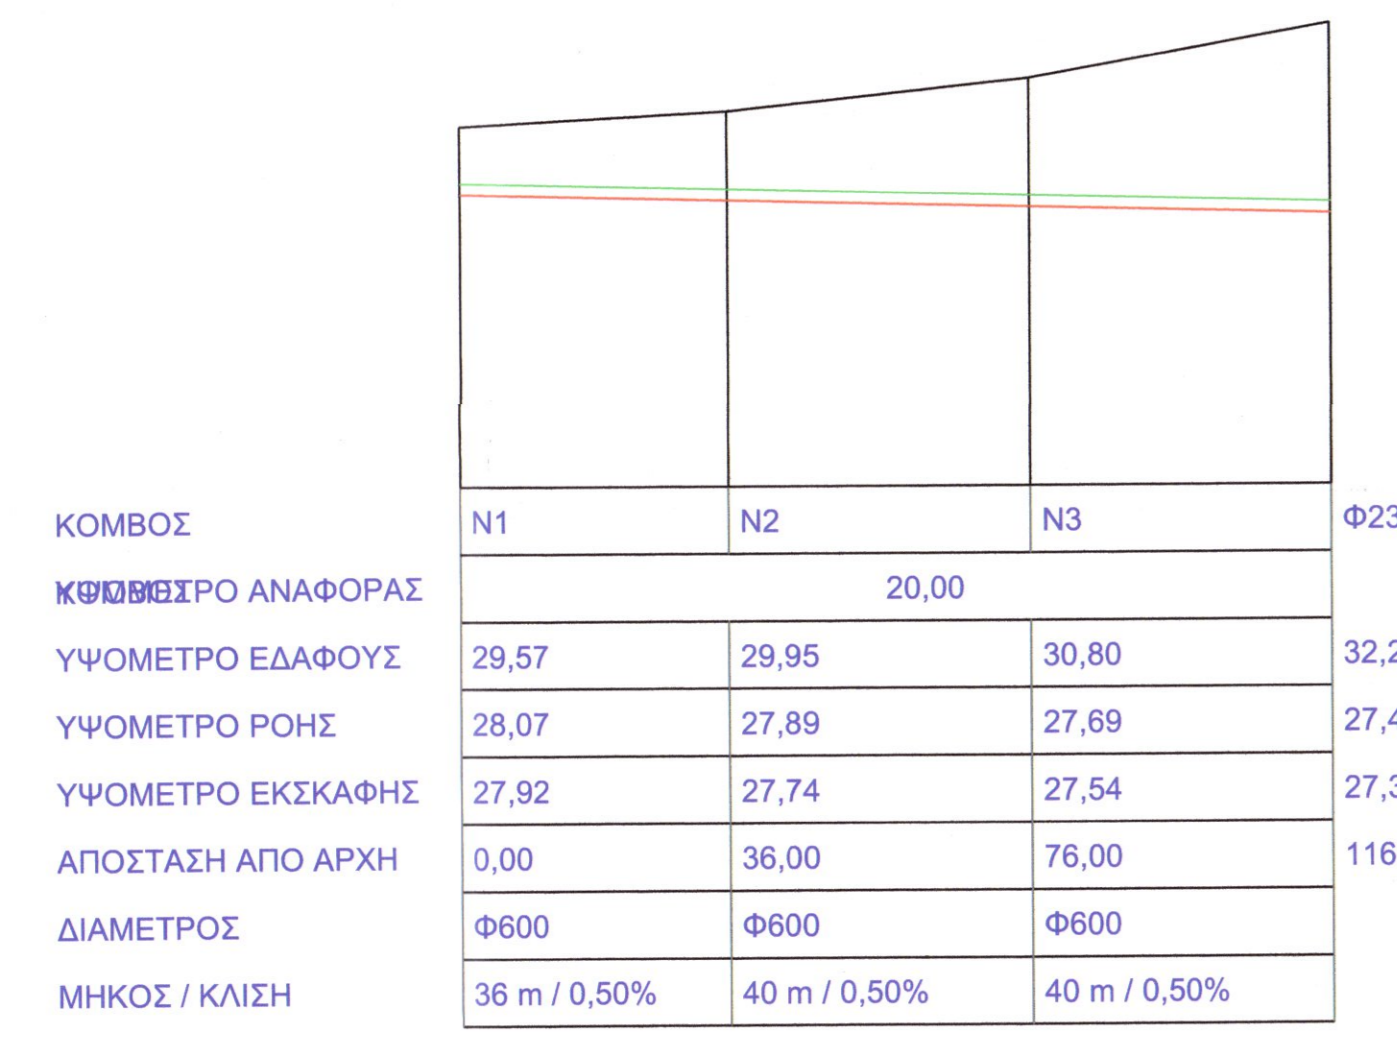

ΠΑΤΡΩΝ

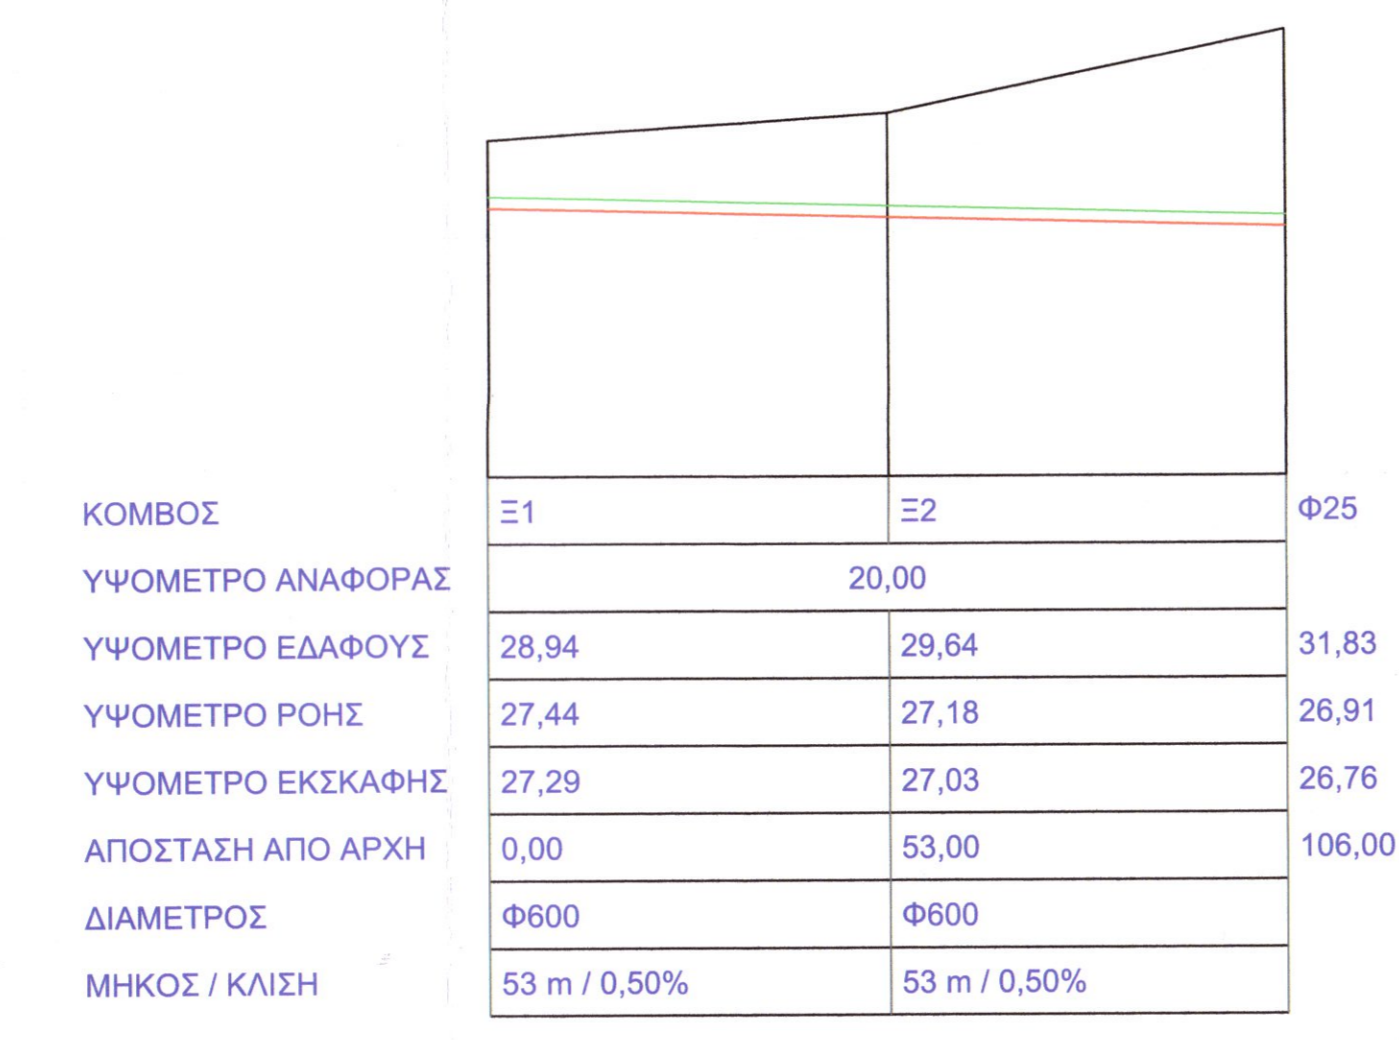

ΠΕΛΛΗΣ

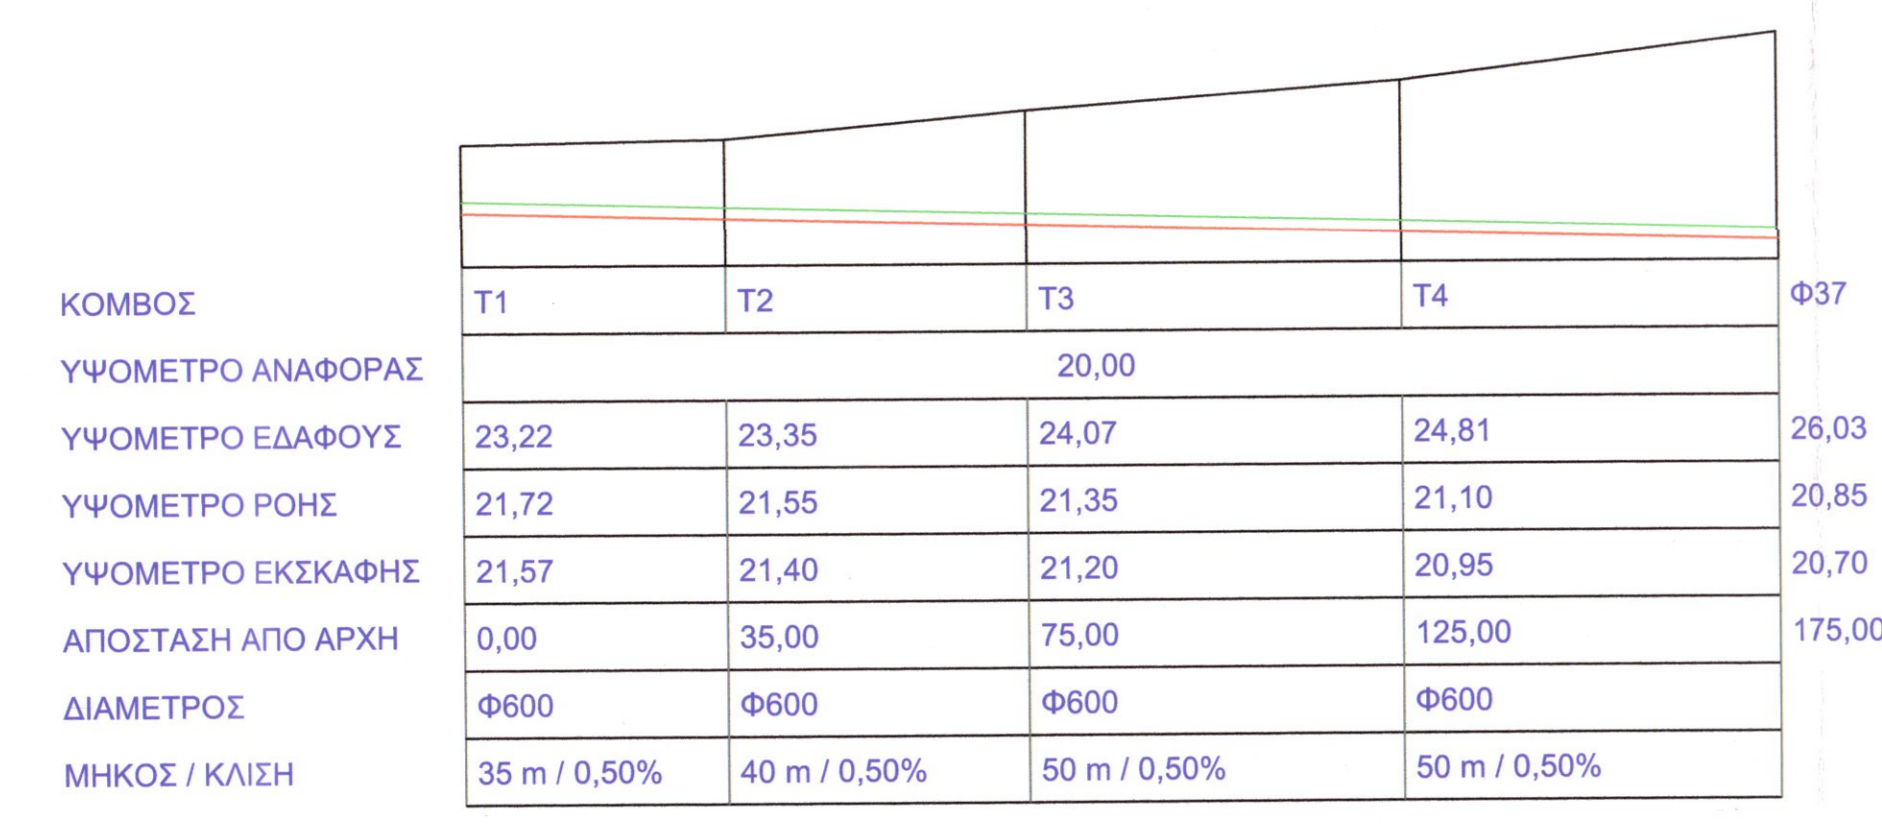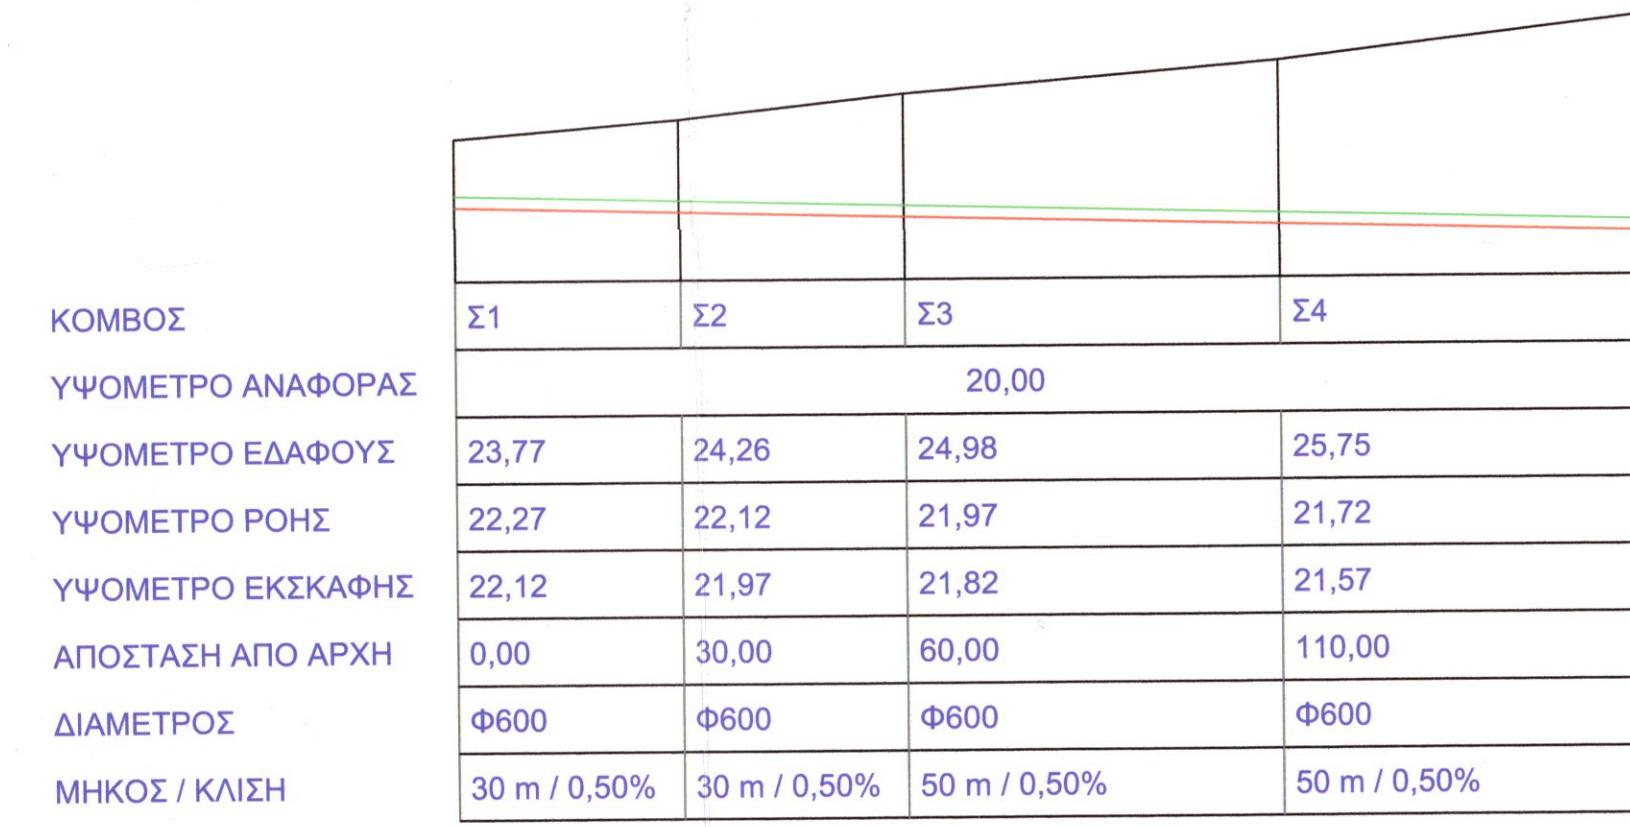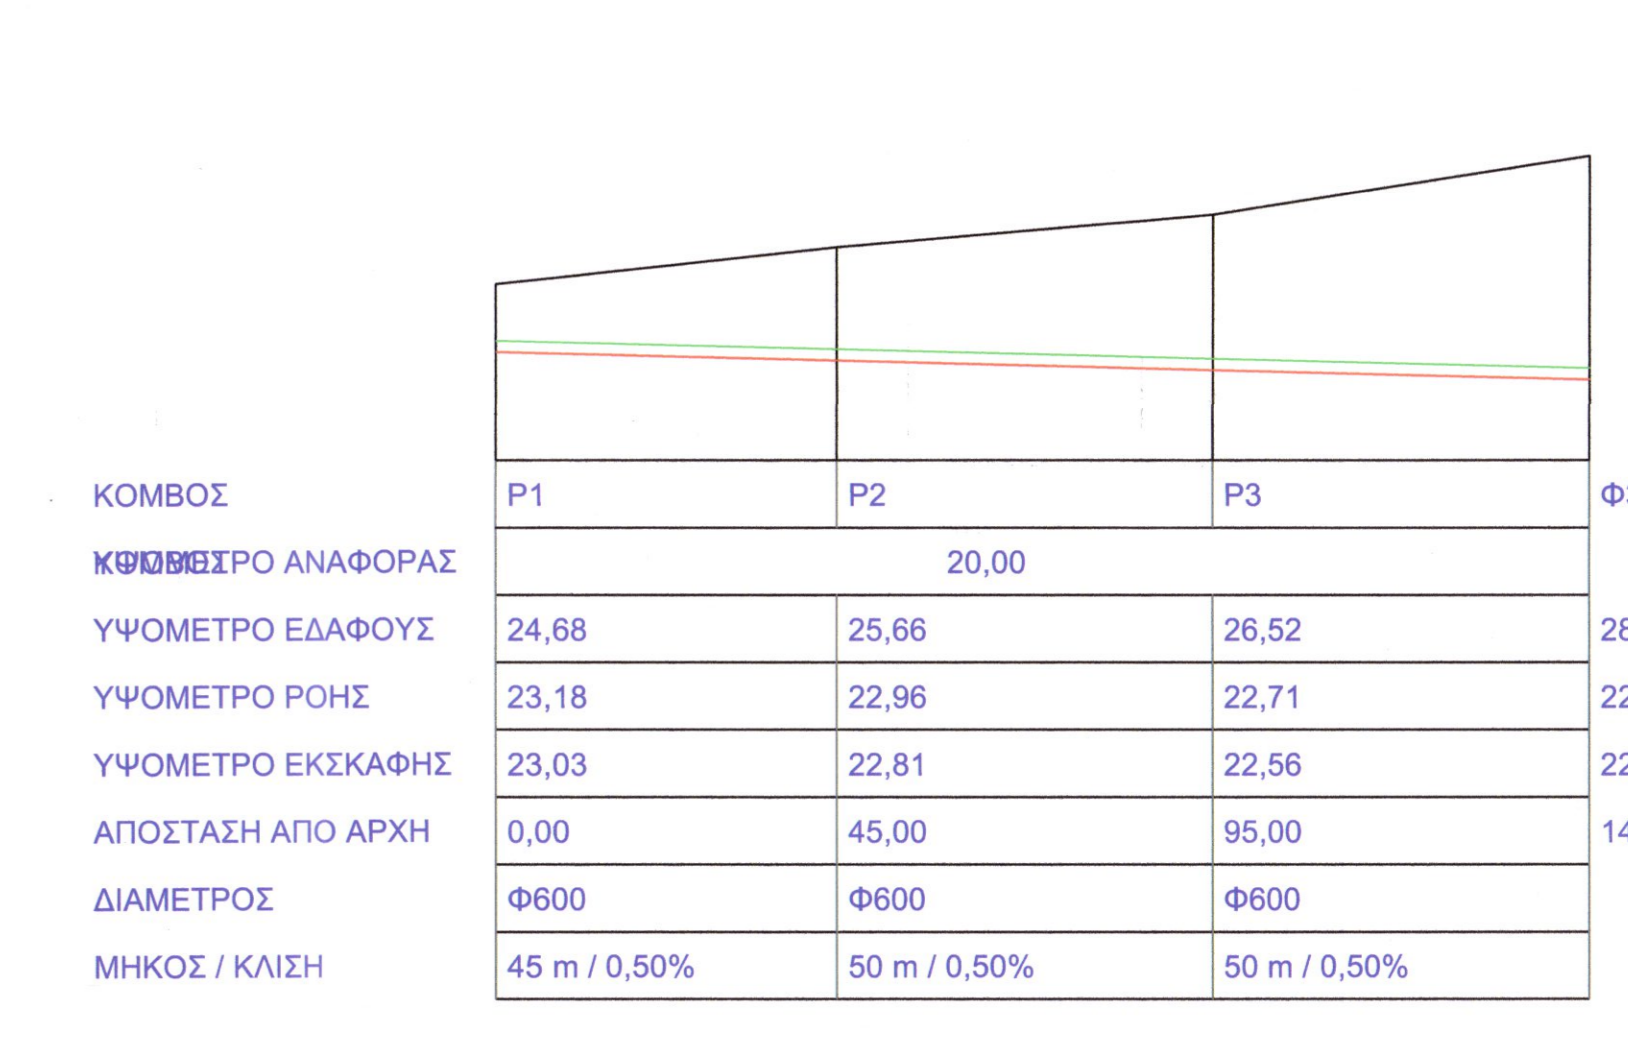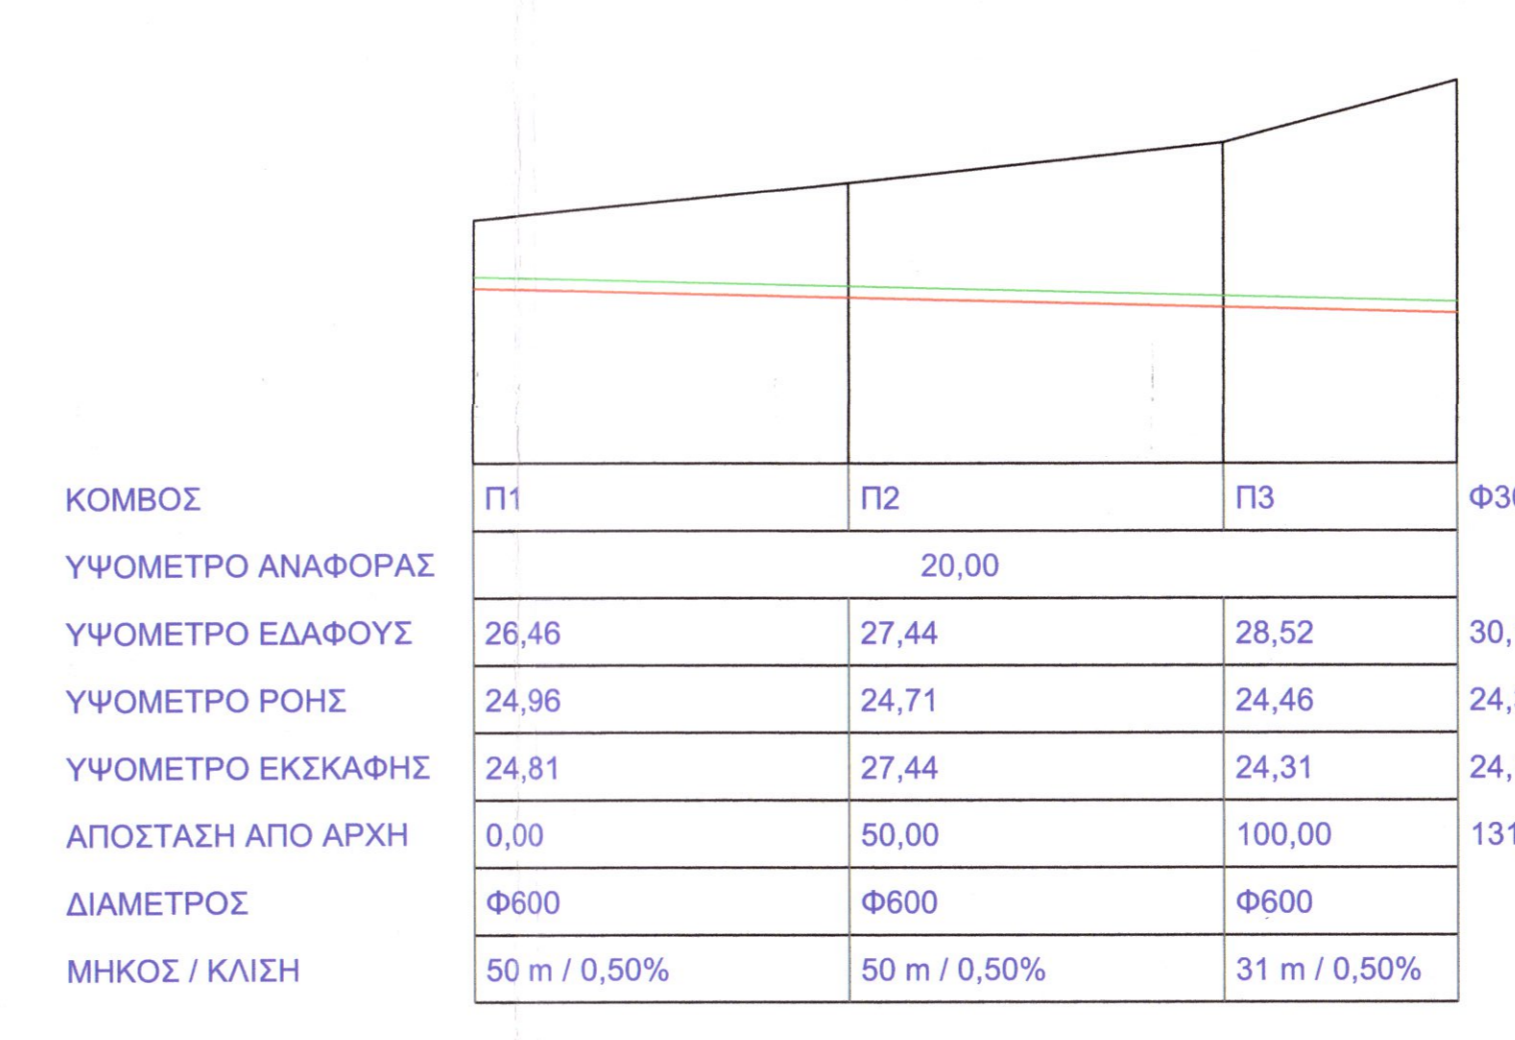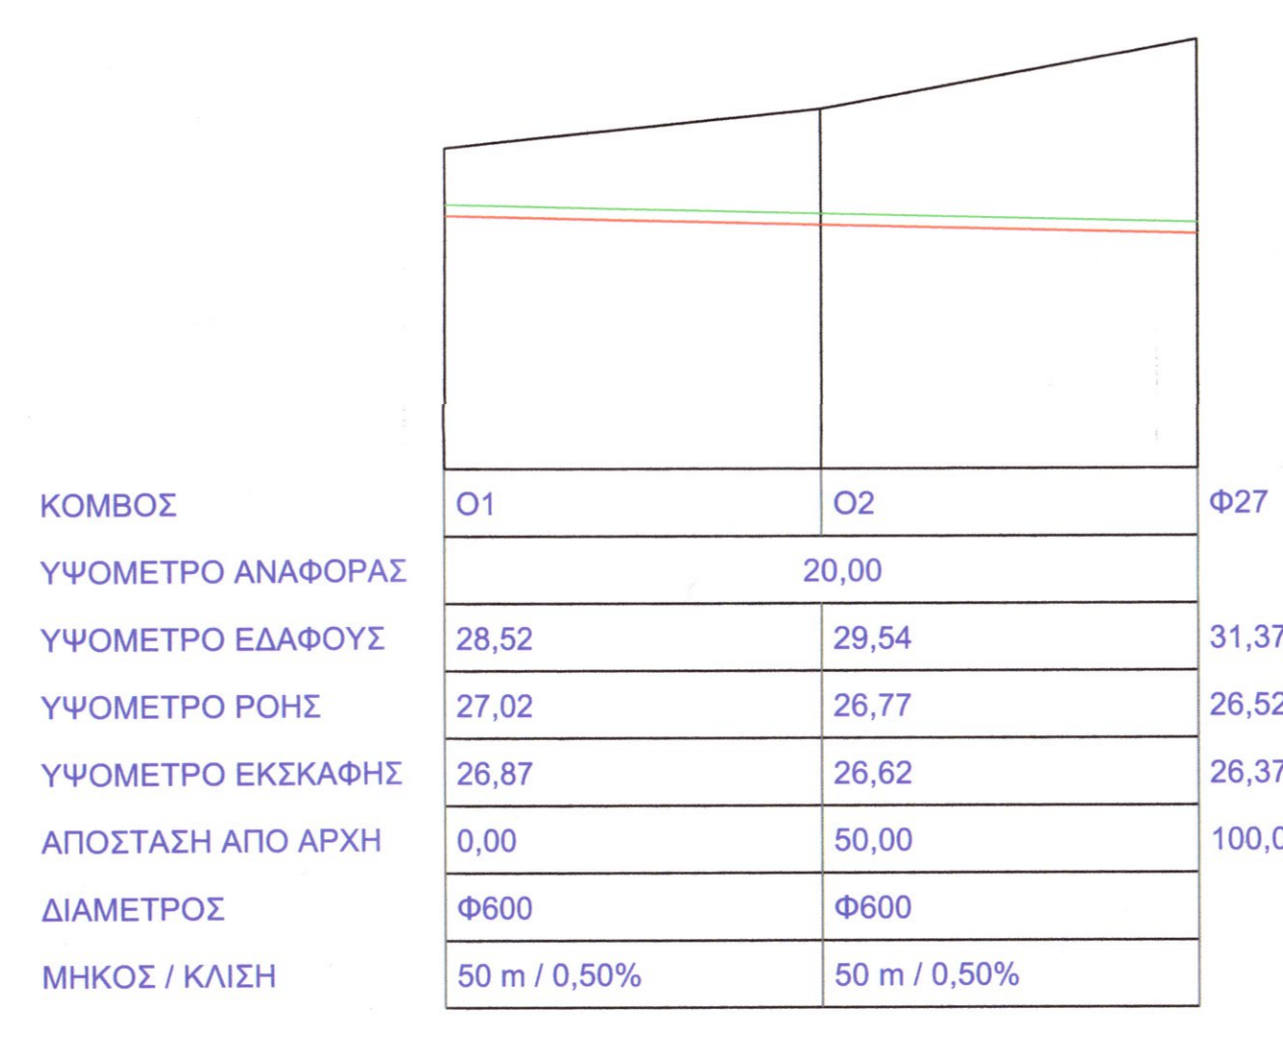

**ΔΗΜΟΣ ΤΑΝΑΓΡΑΣ**  
Δ/ΝΣΗ ΤΕΧΝΙΚΩΝ ΥΠΗΡΕΣΙΩΝ  
ΤΜΗΜΑ ΤΕΧΝΙΚΩΝ ΕΡΓΩΝ

ΕΡΓΟ	ΟΛΟΚΛΗΡΩΣΗ ΚΕΝΤΡΙΚΟΥ ΔΙΚΤΥΟΥ ΟΜΒΡΙΩΝ ΥΔΑΤΩΝ ΣΤΟ ΔΗΛΕΣΙ	ΑΡ. ΣΧΕΔΙΟΥ Α.2.2
ΜΕΛΕΤΗ	ΥΔΡΑΥΛΙΚΗ	ΗΜΕΡΟΜΗΝΙΑ ΦΕΒΡ. 2017

ΘΕΜΑ ΣΧΕΔΙΟΥ	ΚΛΙΜΑΚΑ
ΜΗΚΟΤΟΜΗ	1 : 1000 / 1 : 200

ΜΕΛΕΤΗΘΗΚΕ	ΑΝΕΣΤΗΣ Ι. ΤΣΙΟΝΗΣ ΜΗΧ. ΜΗΧΑΝΙΚΟΣ ΠΕ5 ΒΑΘΜΟΣ Ε'	
ΕΛΕΓΧΘΗΚΕ	ΚΑΡΑΜΟΥΖΑ ΔΕΣΠΟΙΝΑ Αρχιτέκτων Μηχανικός	
ΘΕΩΡΗΘΗΚΕ	Ο ΠΡΟΪΣΤΑΜΕΝΟΣ ΤΕΧΝΙΚΗΣ ΥΠΗΡ. ΔΗΜΟΥ ΤΑΝΑΓΡΑΣ ΓΚΙΚΑΣ ΔΗΜΗΤΡΗΣ Τοπικός - Μηχικός ΤΕ με Α' Βαθμό	