



ΑΝΘΡΩΠΙΝΑ ΧΑΡΤΟΥ Γ.Υ.Σ.  
ΚΑΥΜΑΚΑ 1/5000  
ΕΡΓΑΣΙΟ ΧΑΡΤΟΥ 6413/5

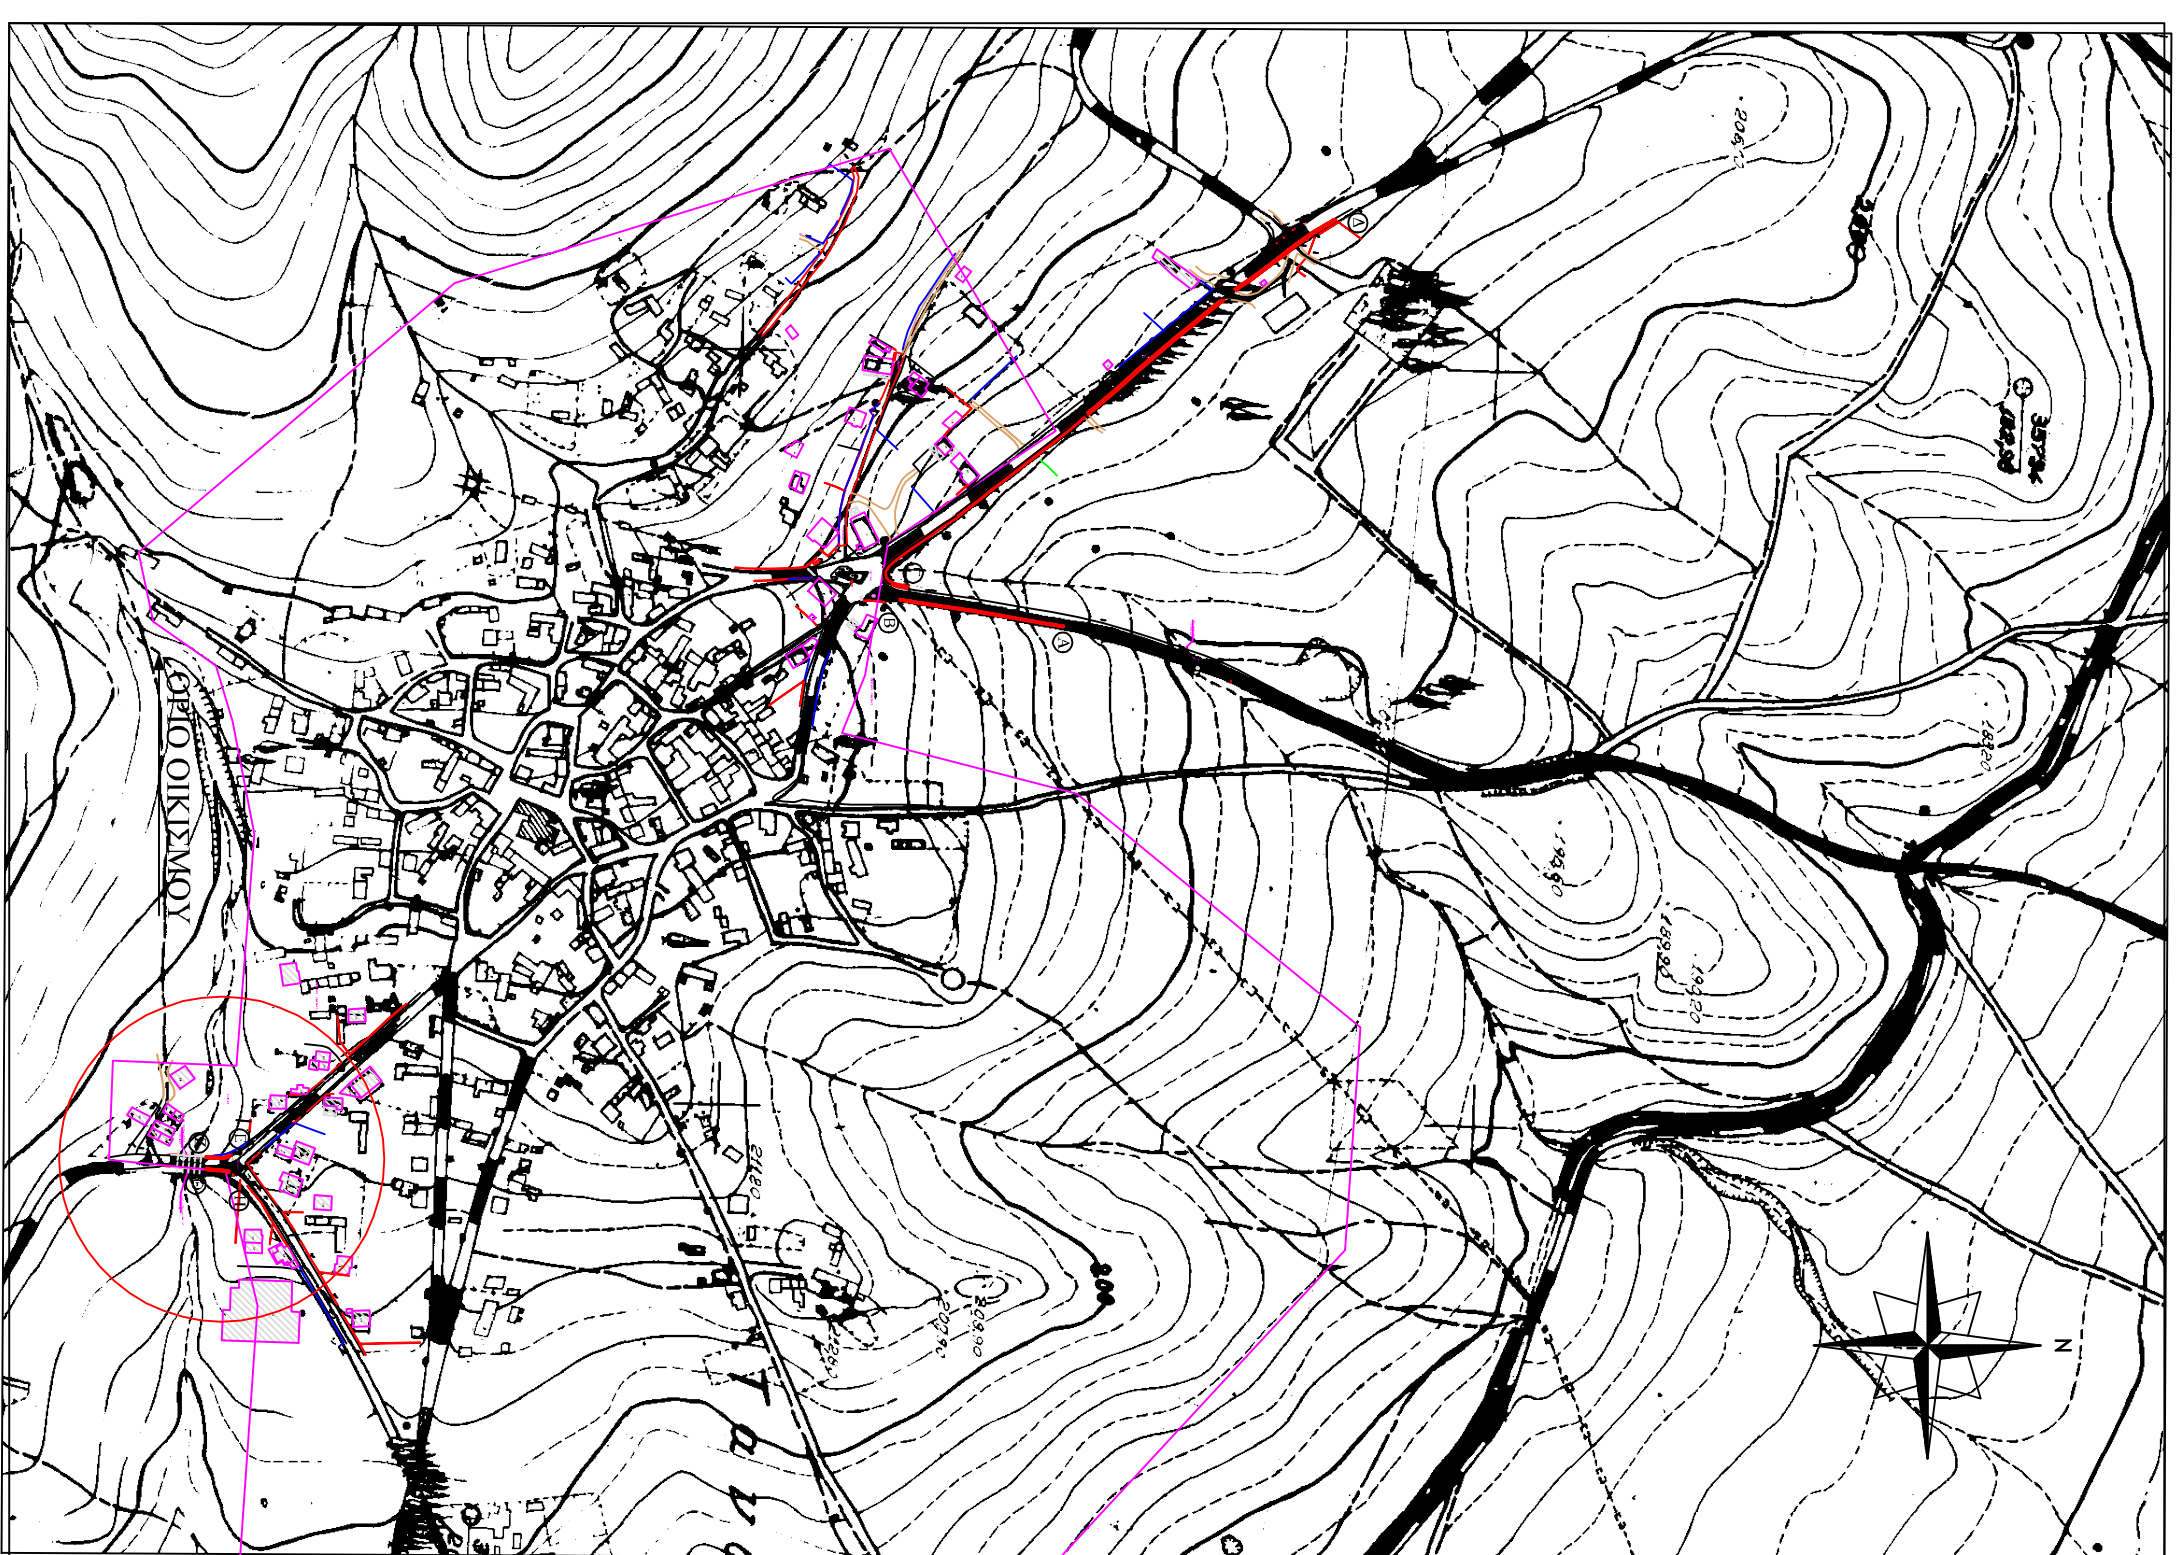

ΦΩΤΟΓΡΑΦΙΑ ΑΠΟ ΒΕΣΤΗ ΜΗΜΗΤ 1



ΦΩΤΟΓΡΑΦΙΑ ΑΠΟ ΒΕΣΤΗ ΜΗΜΗΤ 2

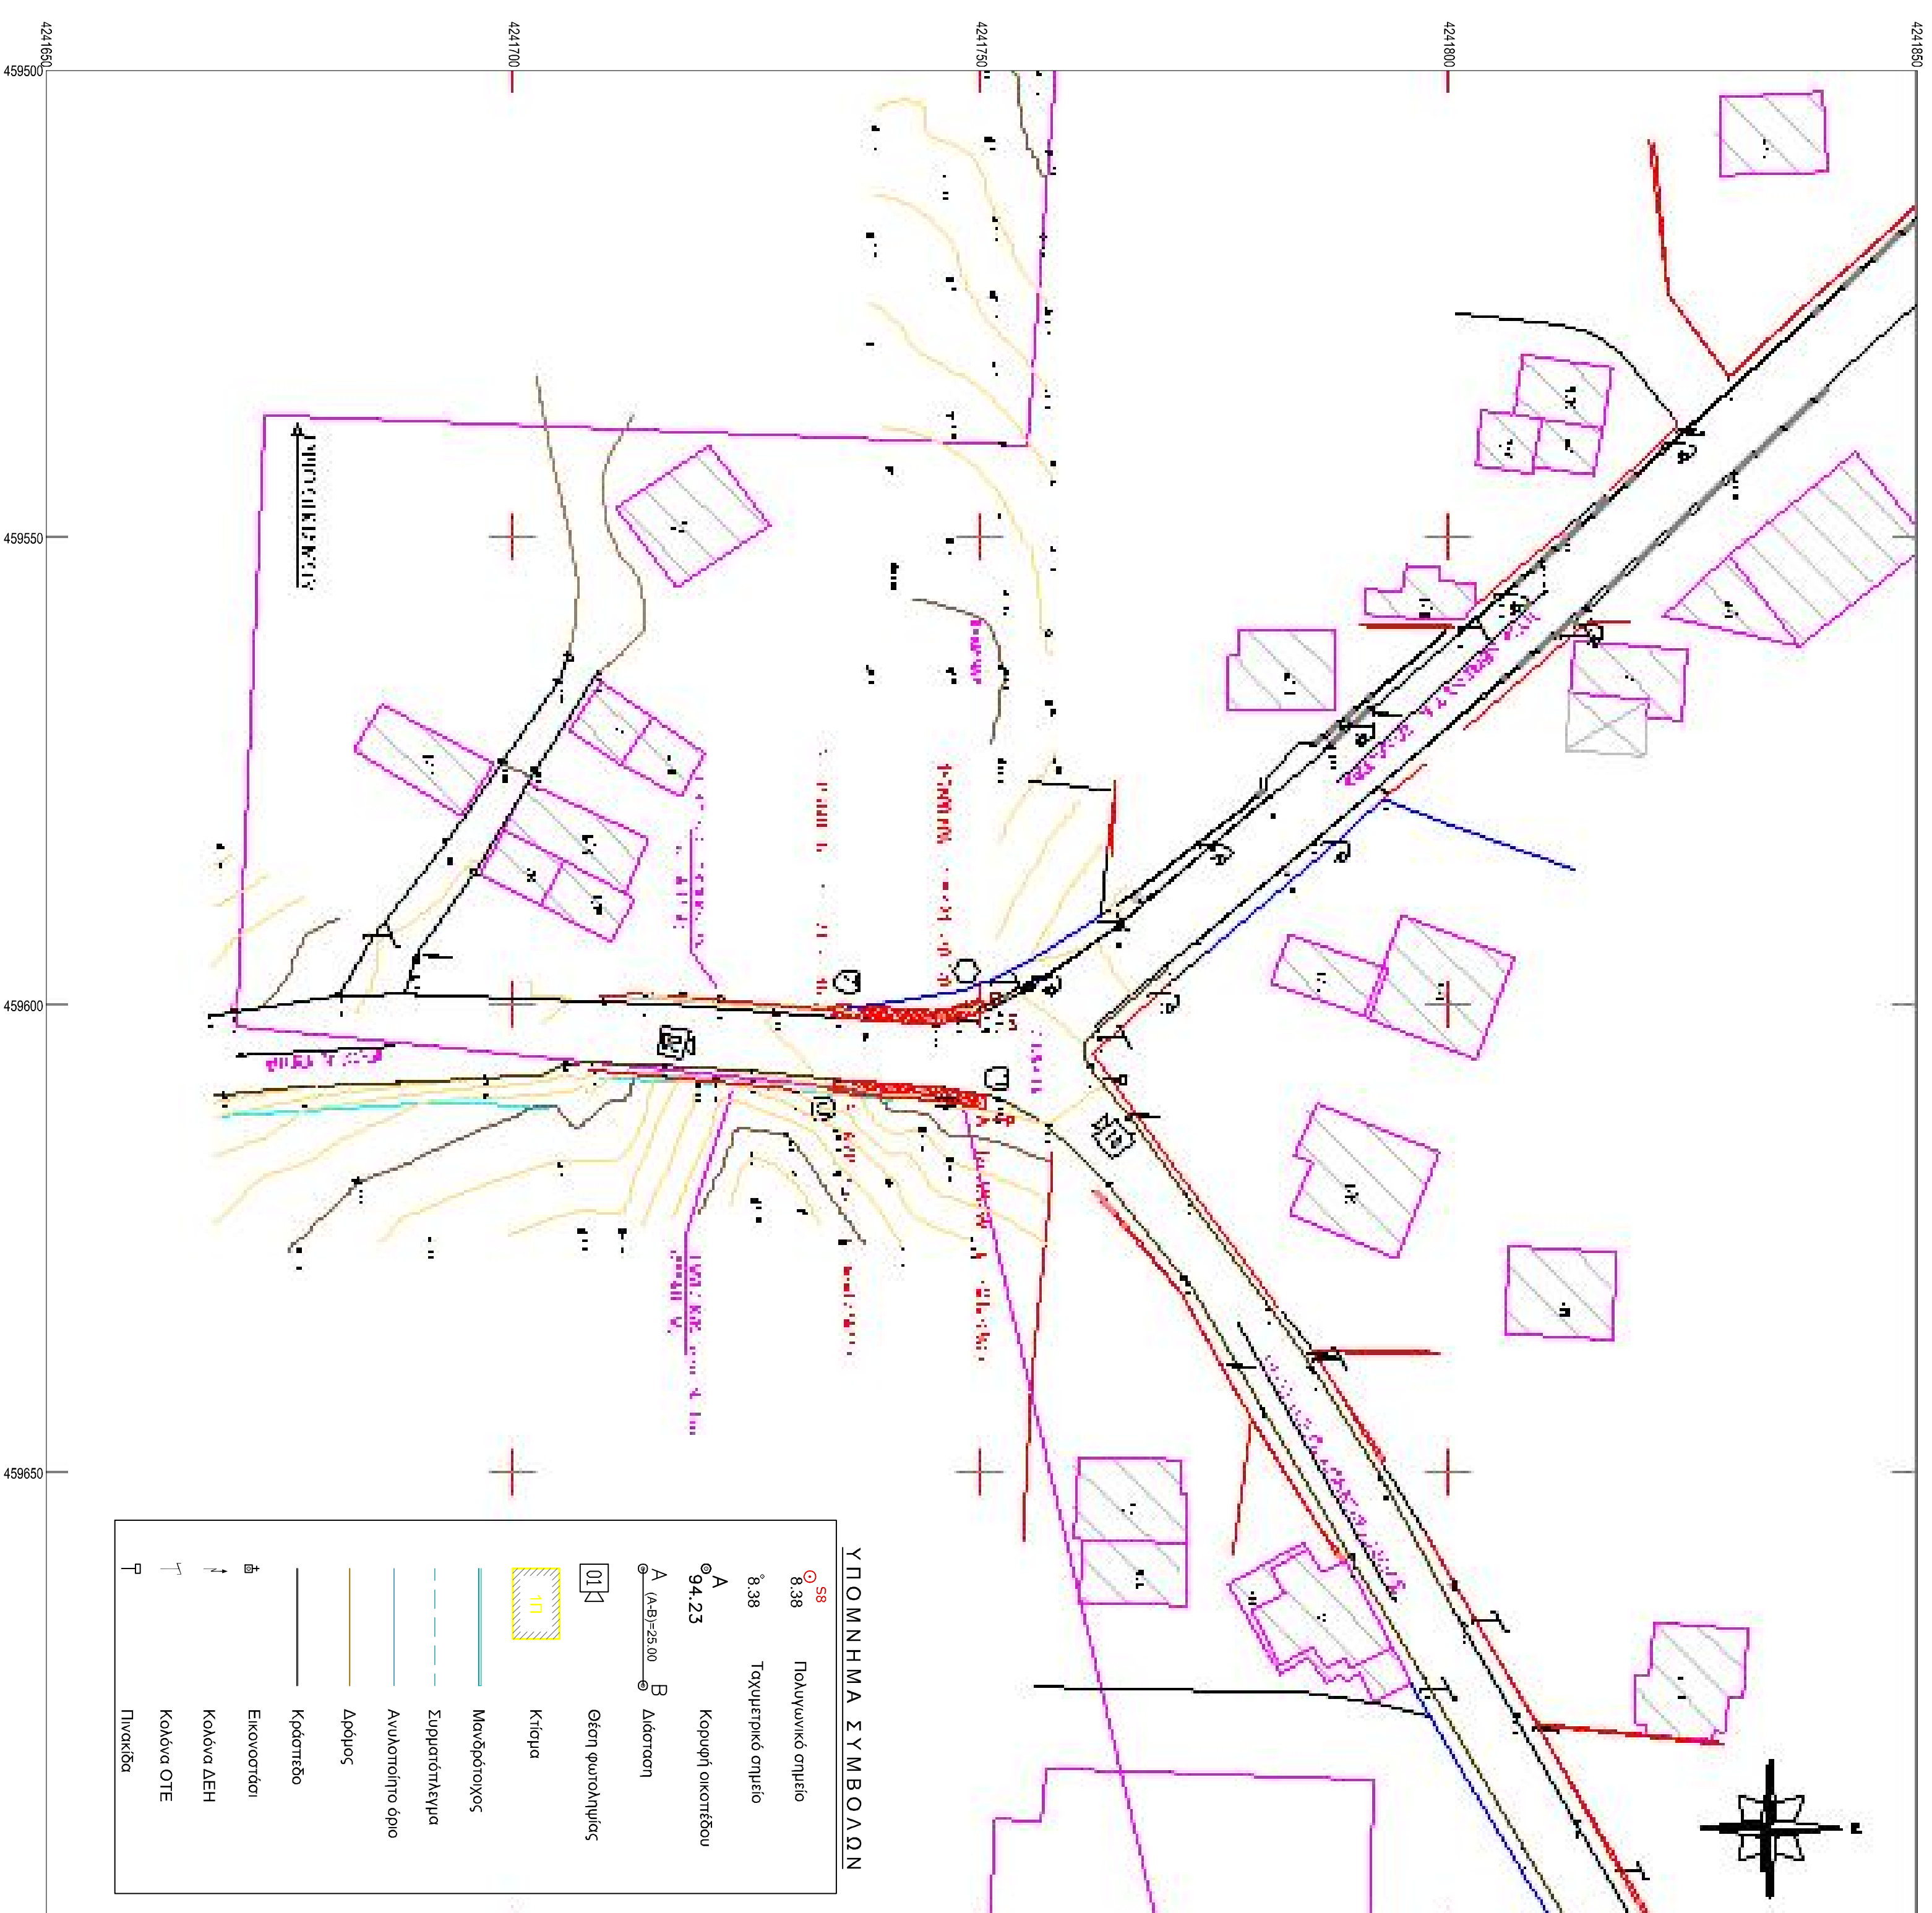

Ε	X = 459800.808	Y = 4241750.470
Ζ	X = 459801.284	Y = 4241734.483
Η	X = 459809.860	Y = 4241750.57
Θ	X = 459807.520	Y = 4241734.687



**ΔΗΜΟΣ ΤΑΝΑΓΡΑΣ**  
ΔΙΕΥΘΥΝΣΗ ΤΕΧΝΙΚΩΝ ΥΠΗΡΕΣΙΩΝ  
ΤΜΗΜΑ ΤΕΧΝΙΚΩΝ ΕΡΓΩΝ

ΕΡΓΟ	ΚΑΤΑΣΚΕΥΗ ΠΕΖΟΔΡΟΜΙΩΝ ΠΡΟΣ ΚΟΙΜΗΤΗΡΙΟ ΤΑΝΑΓΡΑΣ Δ.Ε. ΤΑΝΑΓΡΑΣ	ΑΡ. ΣΧΕΔΙΟΥ	T 2
		ΗΜΕΡΟΜΗΝΙΑ	ΝΟΕΜΒΡΙΟΣ 2022
	ΘΕΜΑ ΣΧΕΔΙΟΥ	ΚΑΥΜΑΚΑ	
	ΤΜΗΜΑ Ε-Ζ & Η-Θ / ΟΡΙΖΟΝΤΙΟΓΡΑΦΙΑ	1 : 500	
ΜΕΛΕΤΗΘΗΚΕ			
ΕΛΕΓΧΘΗΚΕ			
ΓΕΩΡΓΗΘΗΚΕ			